


IDESKITSE - Prins Knuds Vej 51
12_07_2007

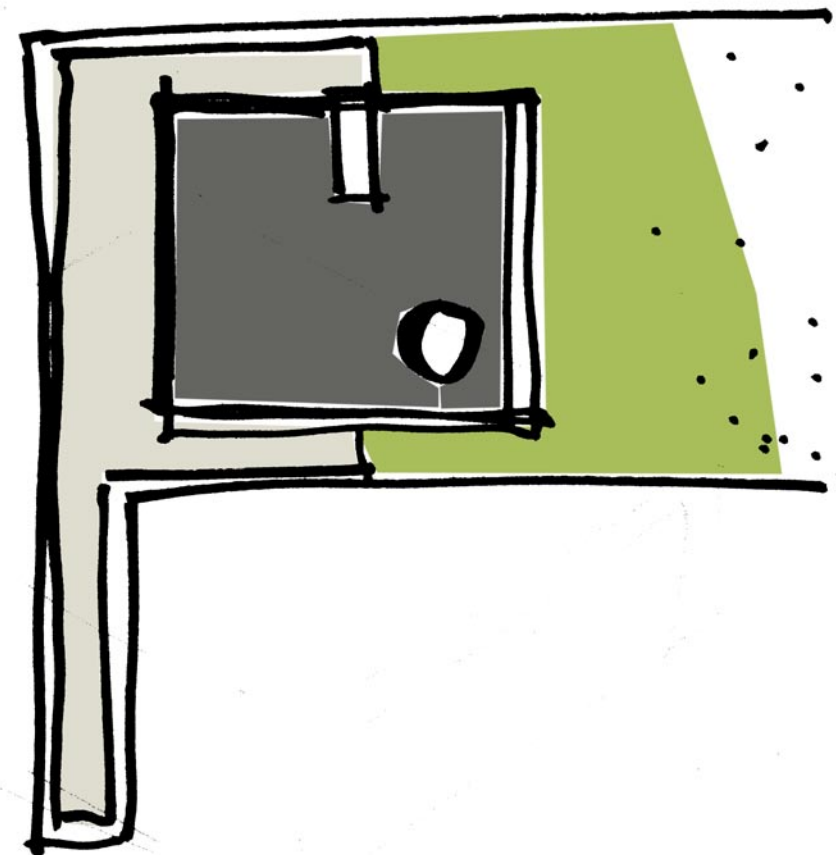

Grunden

Grunden er beliggende på Prins Knuds Vej 51, 8240 Ris-skov, matrikel 8co.

Areal: 1.146 m²

Grunden må ifølge lokalplan 210 bebygges med 25 % i halvanden etage - svarende til 286,5 m². max bygnings-højde er 8,5 meter.


Grunden gennemskæres af en strandbeskyttelseslinie. Liniens placering skulle ligge fast. (bekræftet ved telefon-samtale med Lisbeth Drasbech Hansen, Miljøcenter Århus, 12.07.2007)



Grunden

Grunden ligger næsten stik nord / syd, som solene på tegningen indikere.


Udsigten mod vandet er næsten 180 grader afhængig af beskuerens øjenhøjde. Stranddiget ligger ca. 1 - 1,5 meter højere end grunden. Hertil skal regnes beplantningen på stranddiget, hvorfor udsigten fra huset sandsynligvis først opnåes ved øjenhøjder over 2 - 2,5 meter (skal afprøves på stedet)

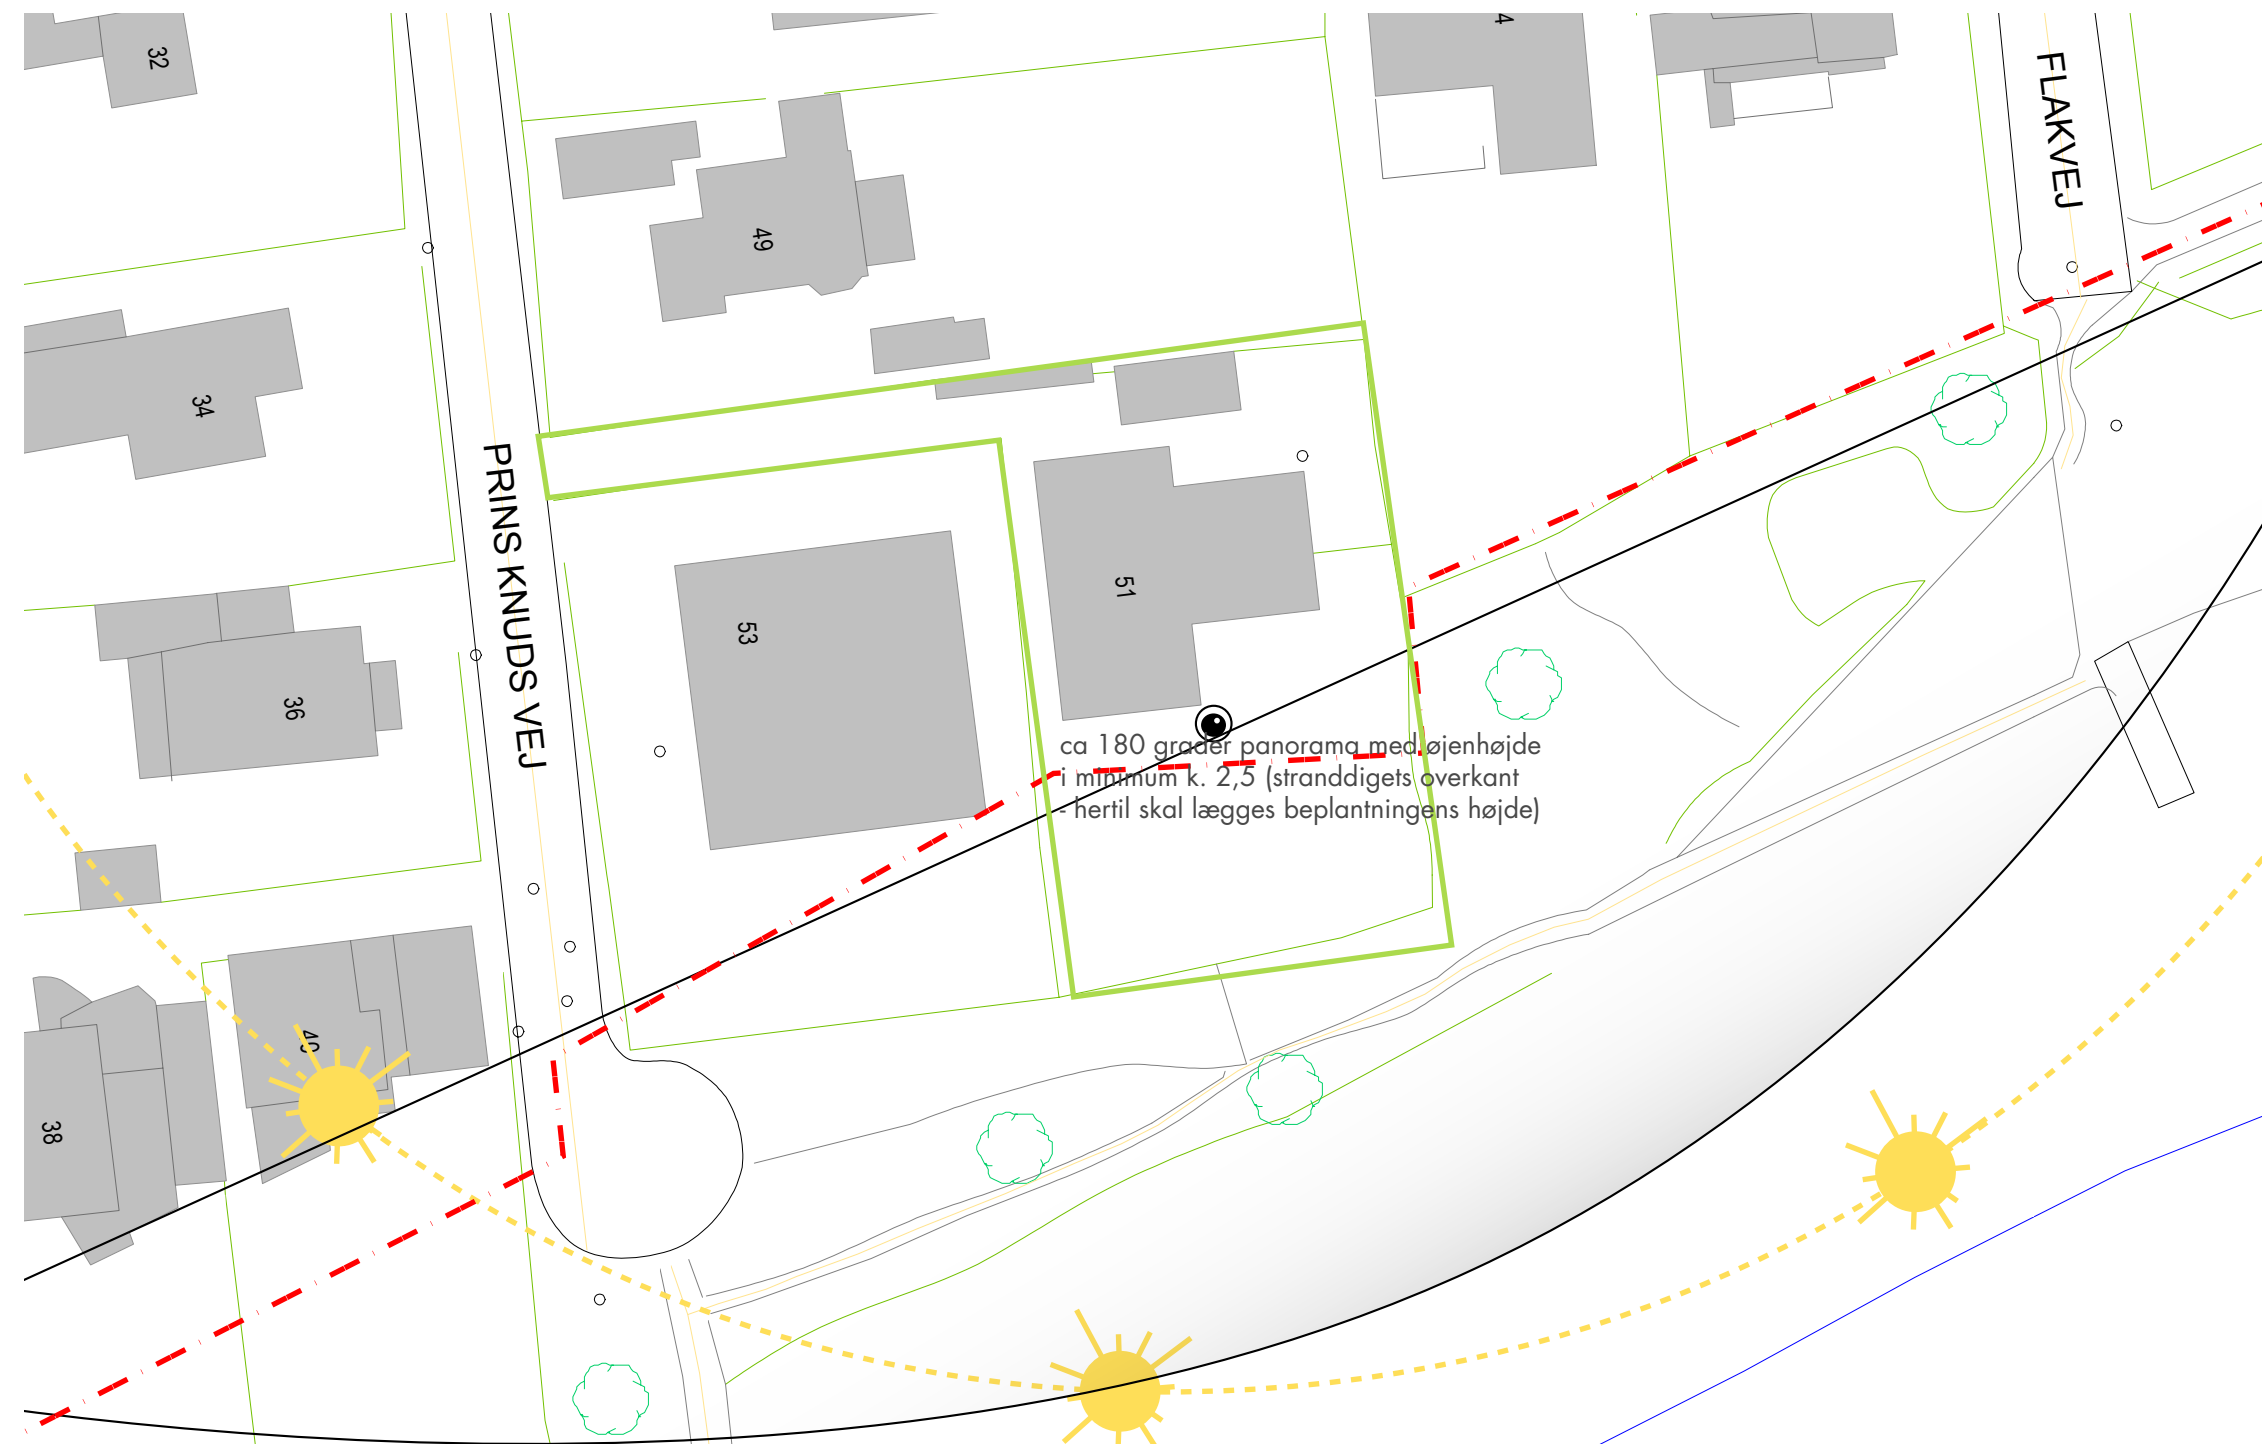

Rumprogram

Huset skal rumme:

- 2 voksne
- 3 børn + 1. ældre barn der ikke bor hjemme
- 1 aupair pige

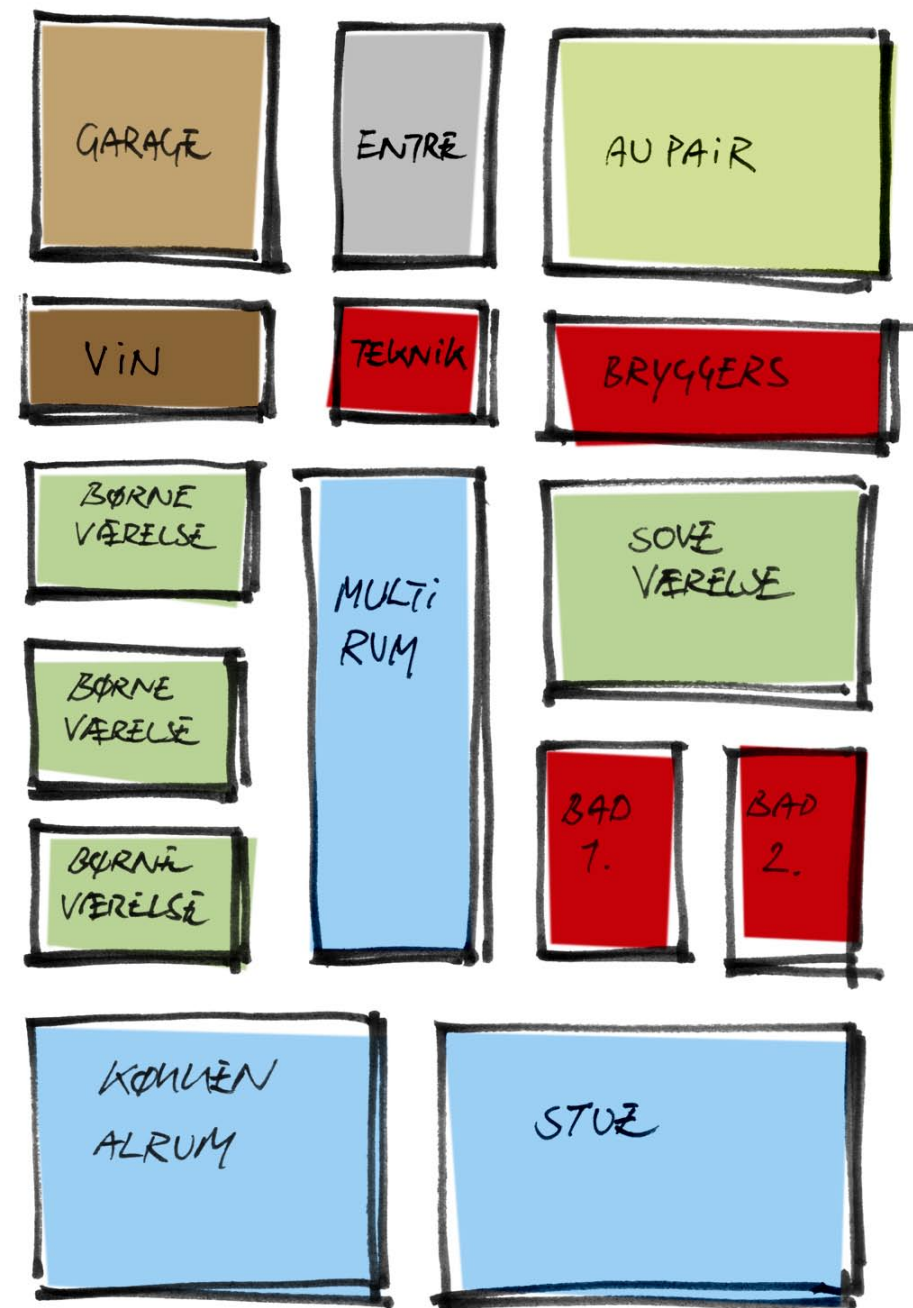


Inspiration

Form:
Husets form skal være enkel, minimalistisk

Rum:
Husets rum skal være enkle


Materialer:
Hvid beton, insitu støbt beton, glas

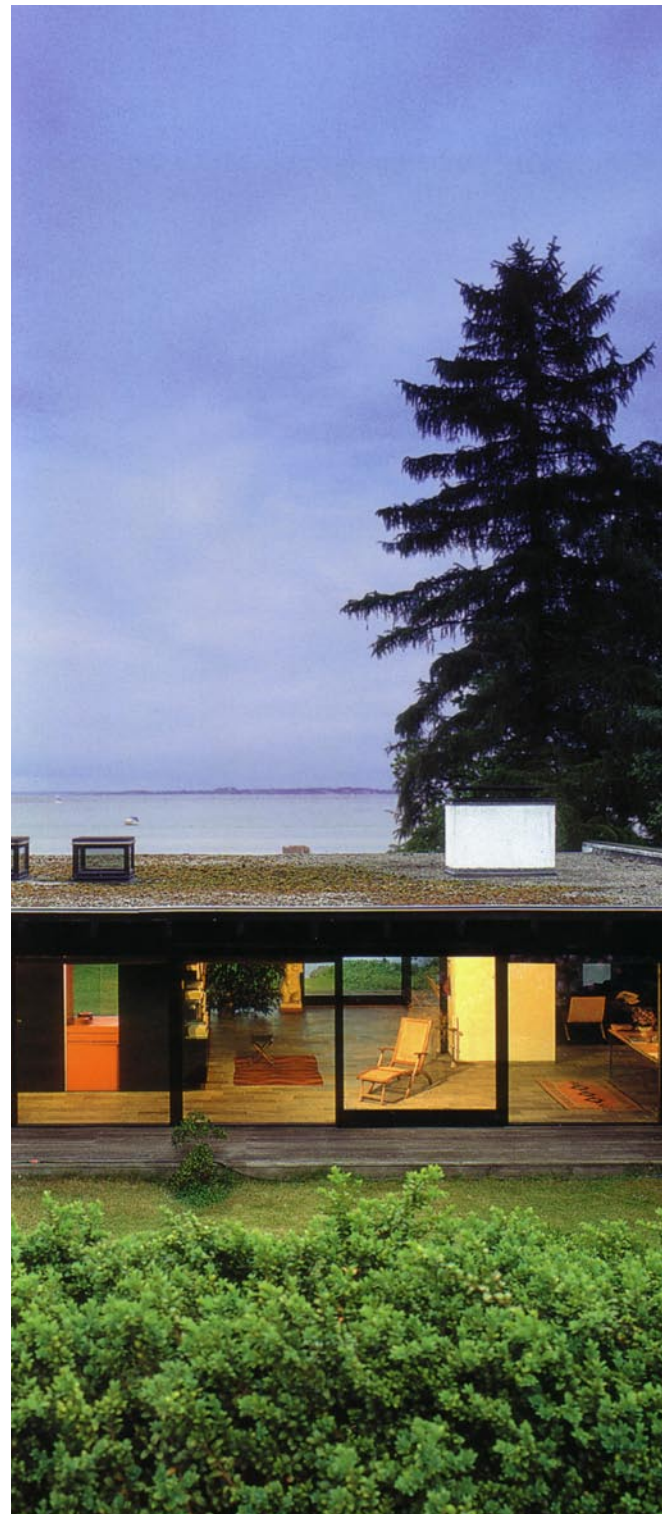

Inspiration




Inspiration

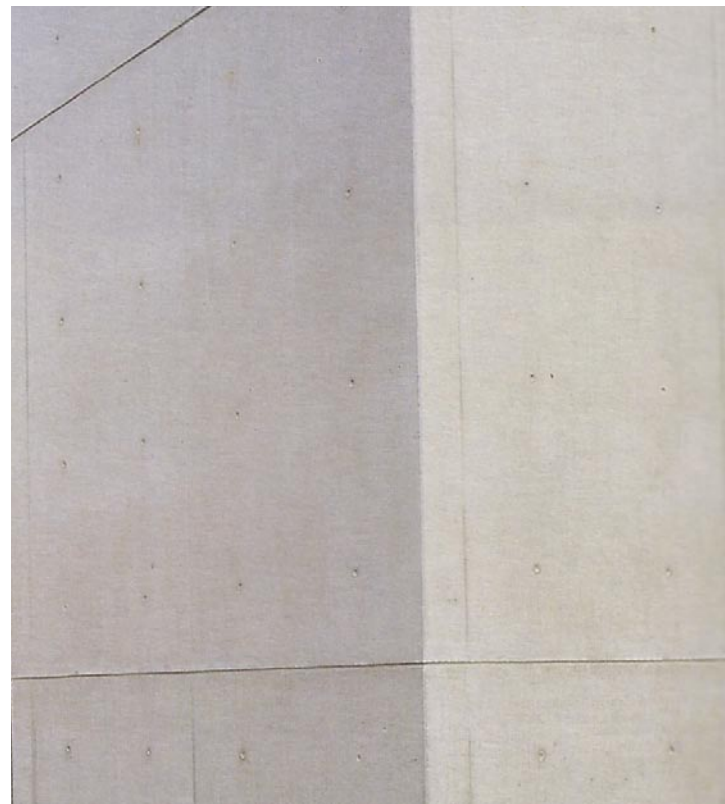

IDÉ Principskitse

Huset skabes af tre elementer:

1. Grunden, hvor der 'skæres' et stykke ud, så adgang til kælder og garage skabes via en sænket gård.
2. En kælderetage indrammet af glas
3. en kasse i hvid beton, der 'svæver' oven på kælderen...

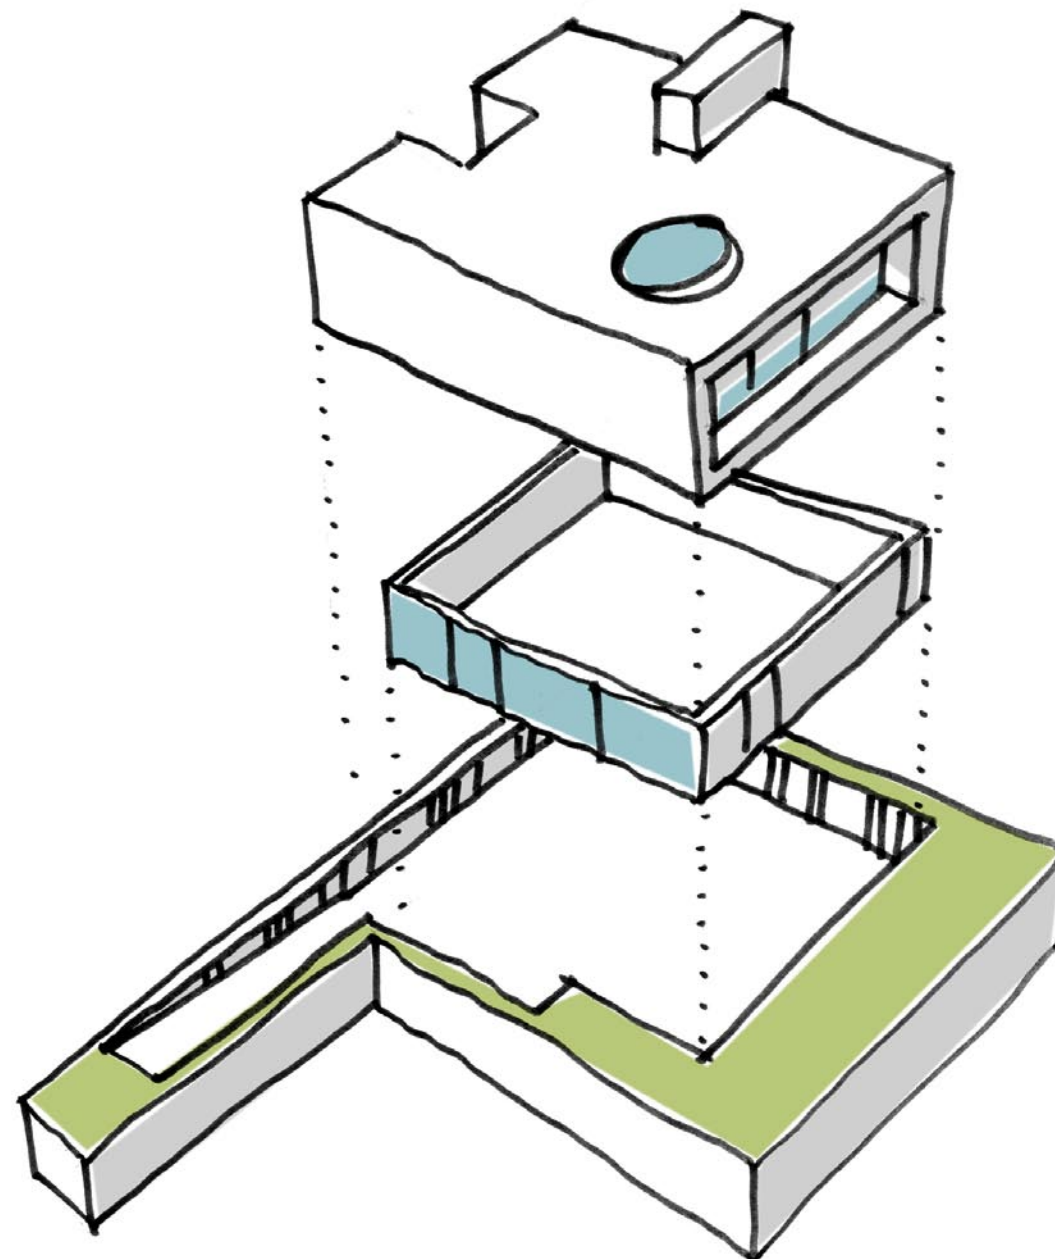


Hvid beton kasse


Kælder

Grund


IDESKITSE
fra sydøst

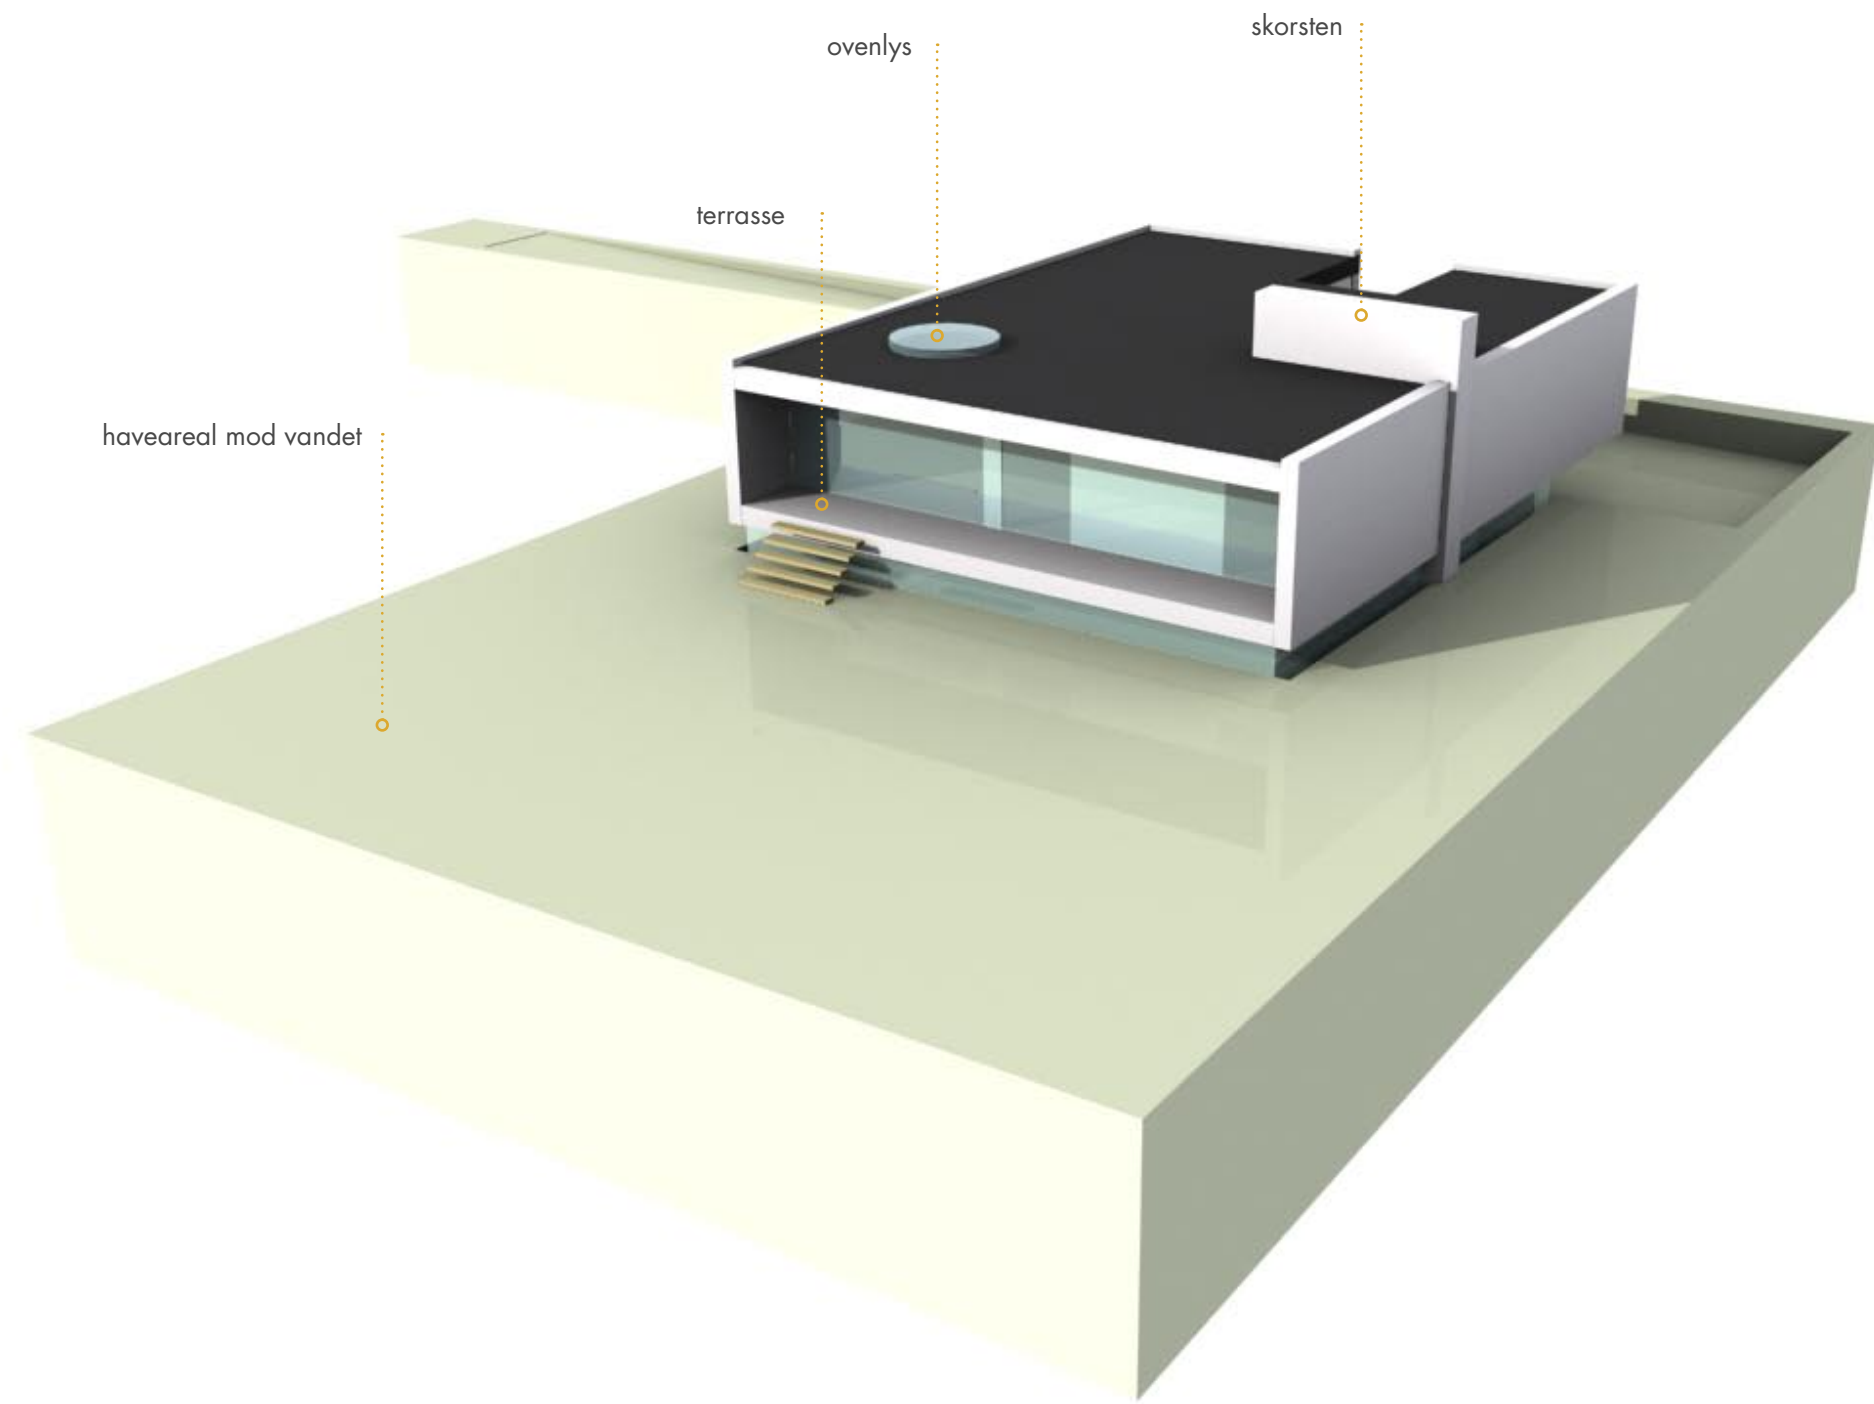


IDESKITSE
fra sydvest

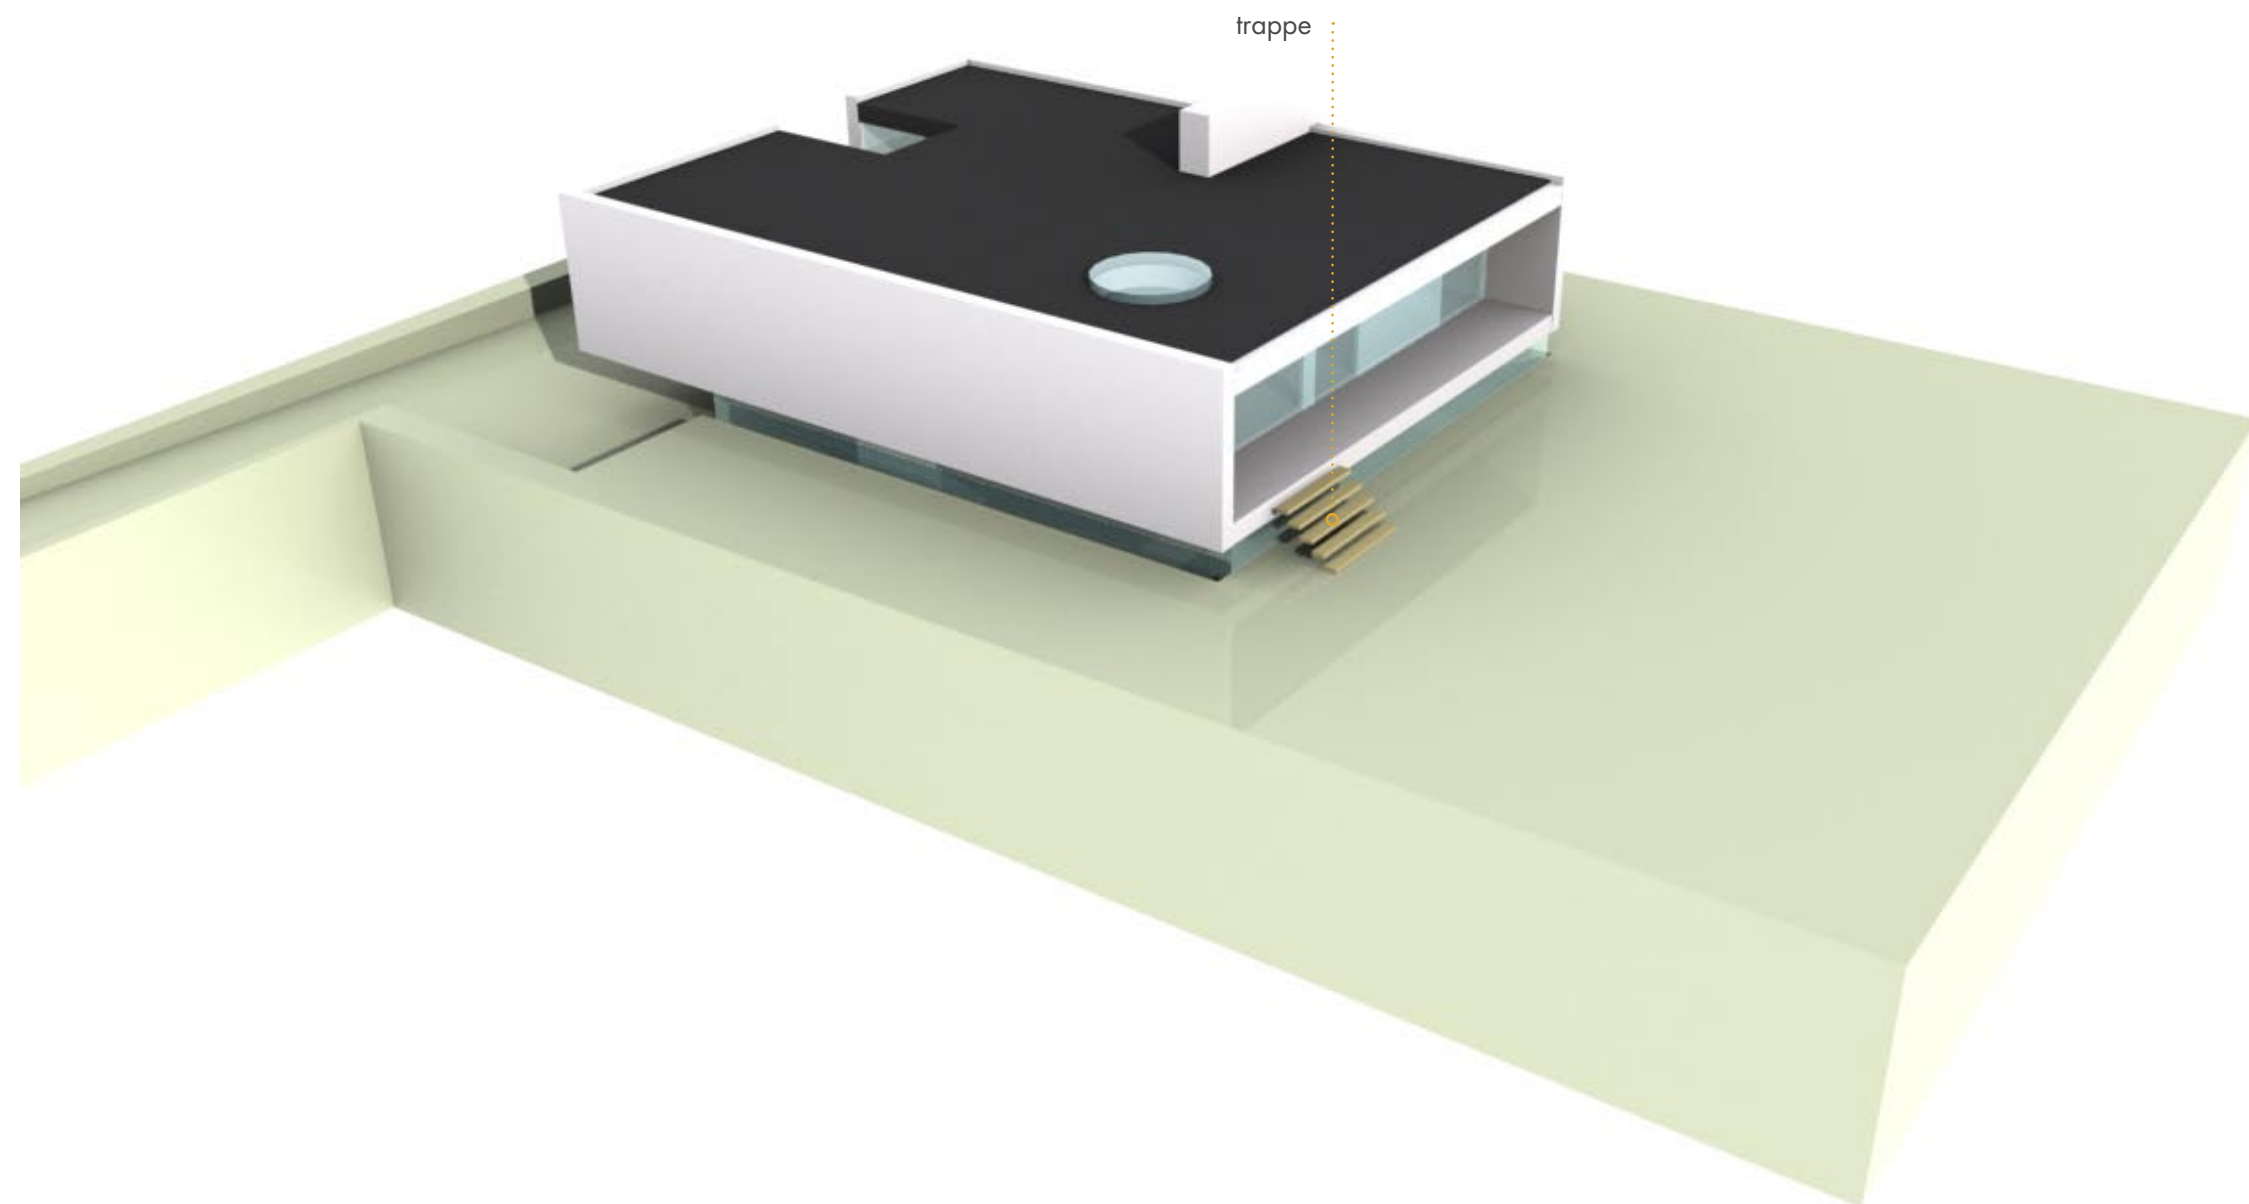


IDESKITSE
fra nordvest

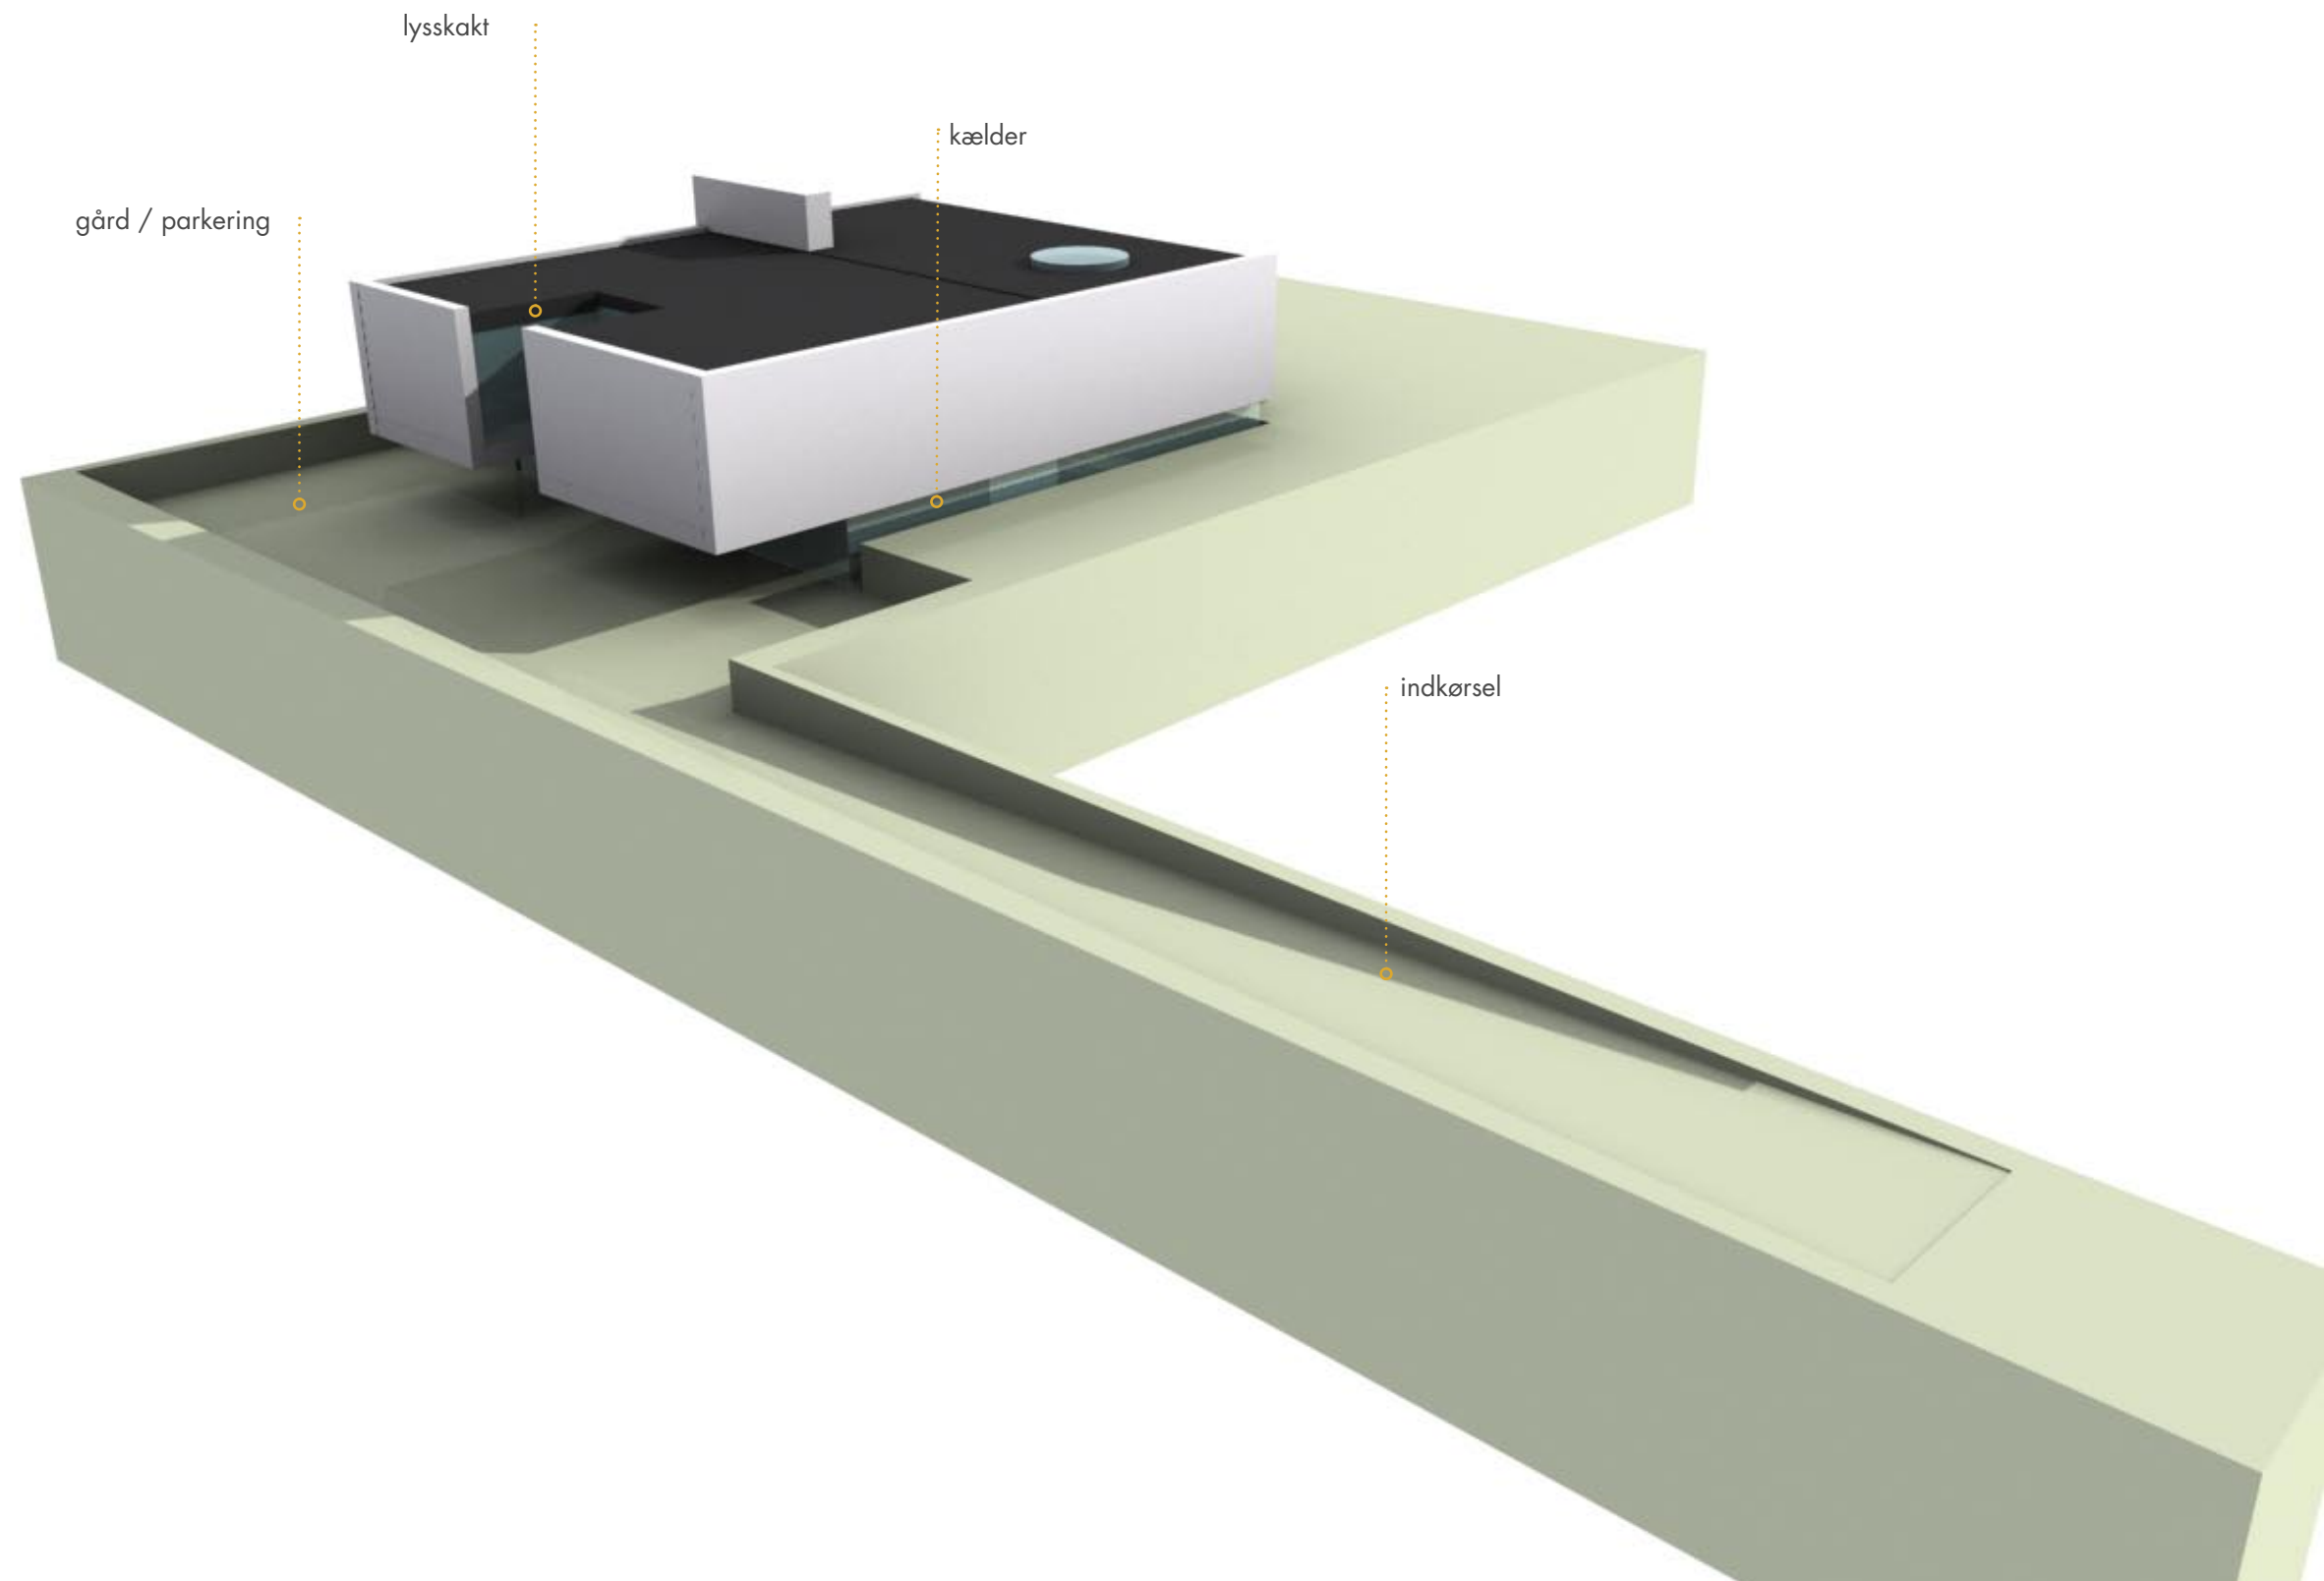

IDESKITSE
fra nordøst

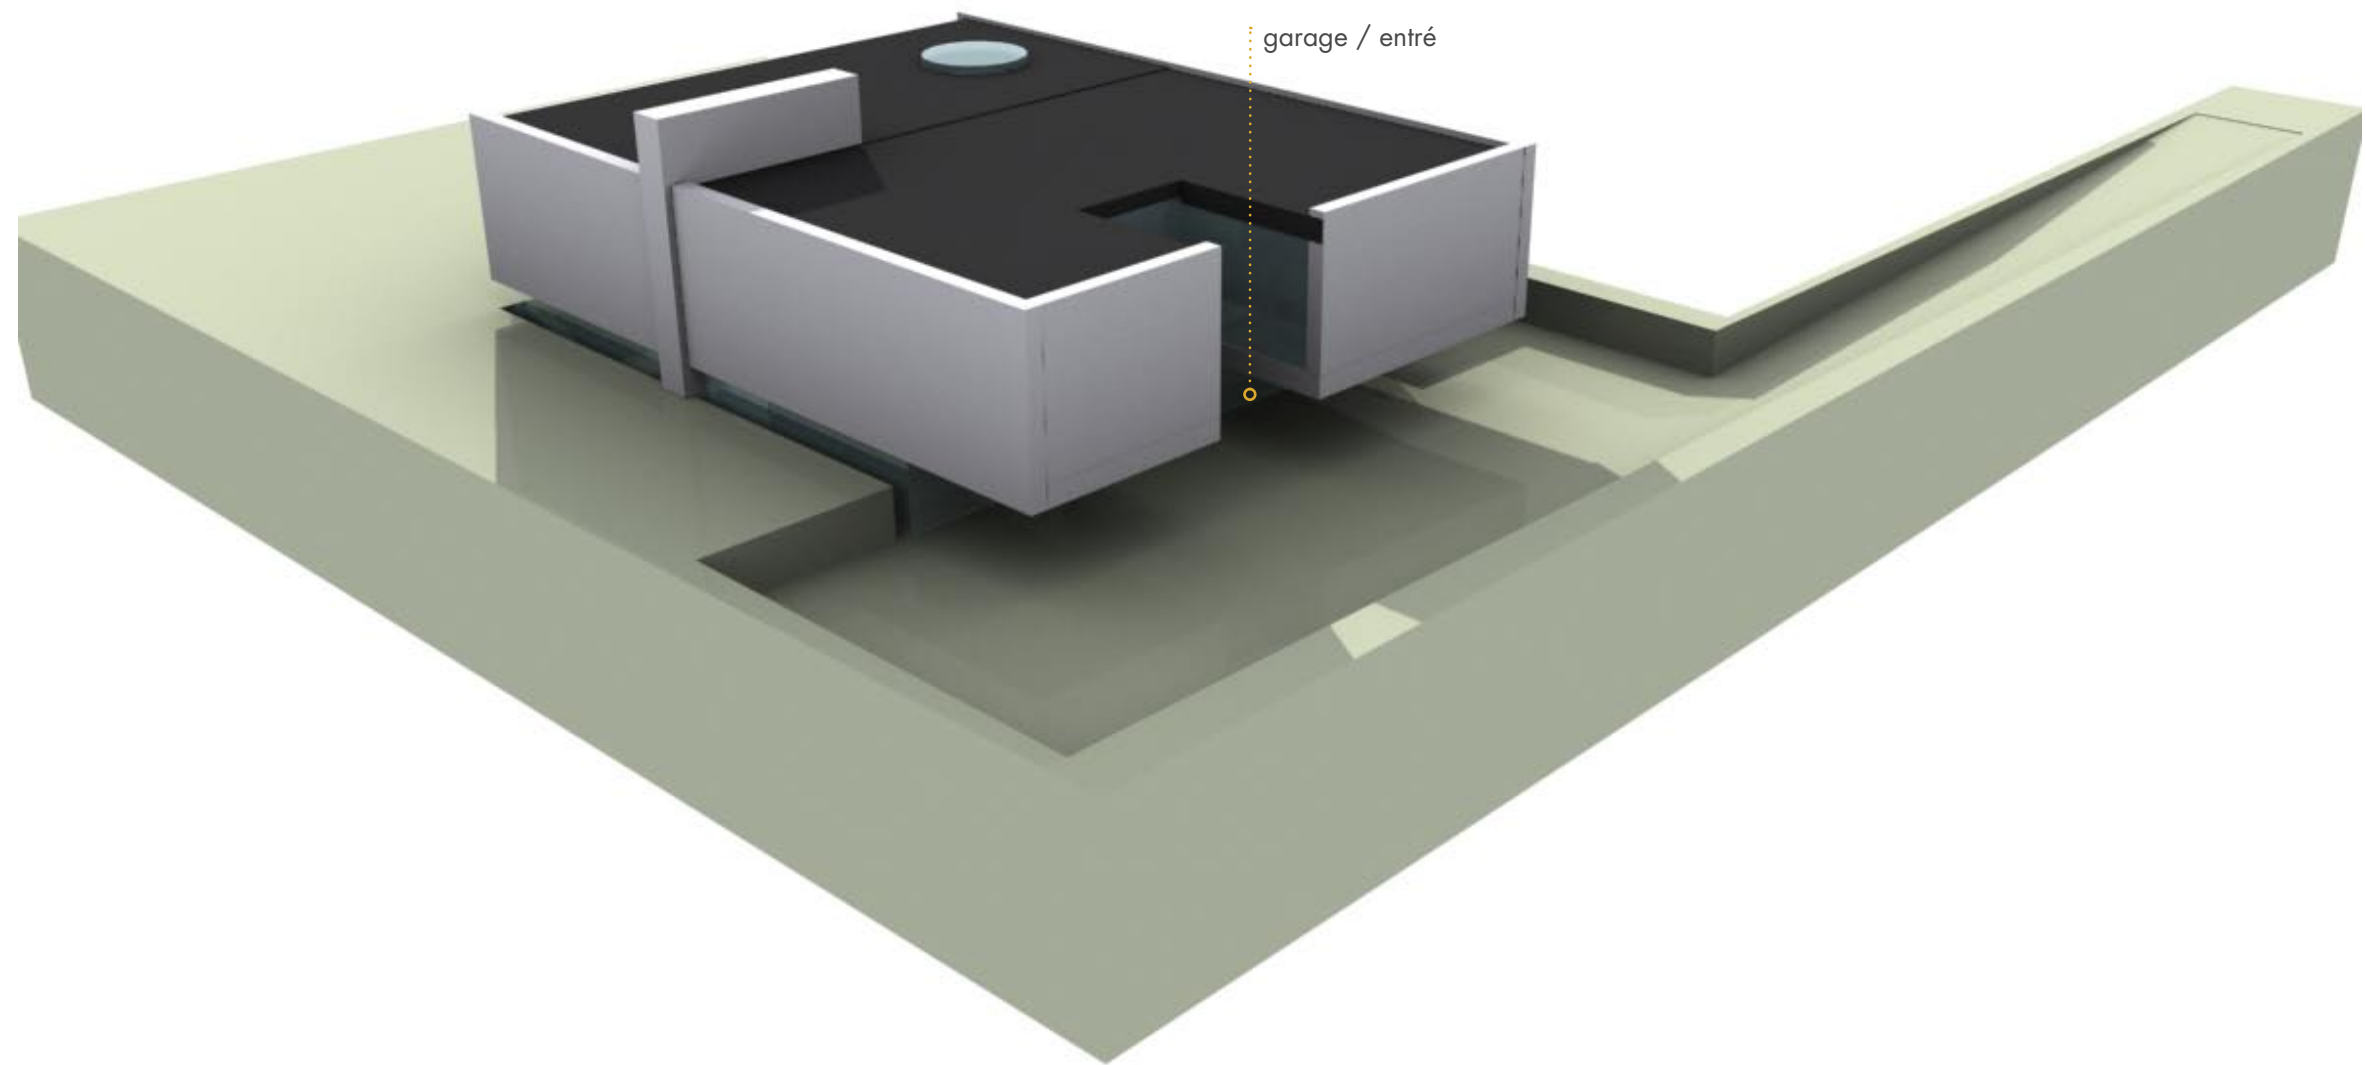

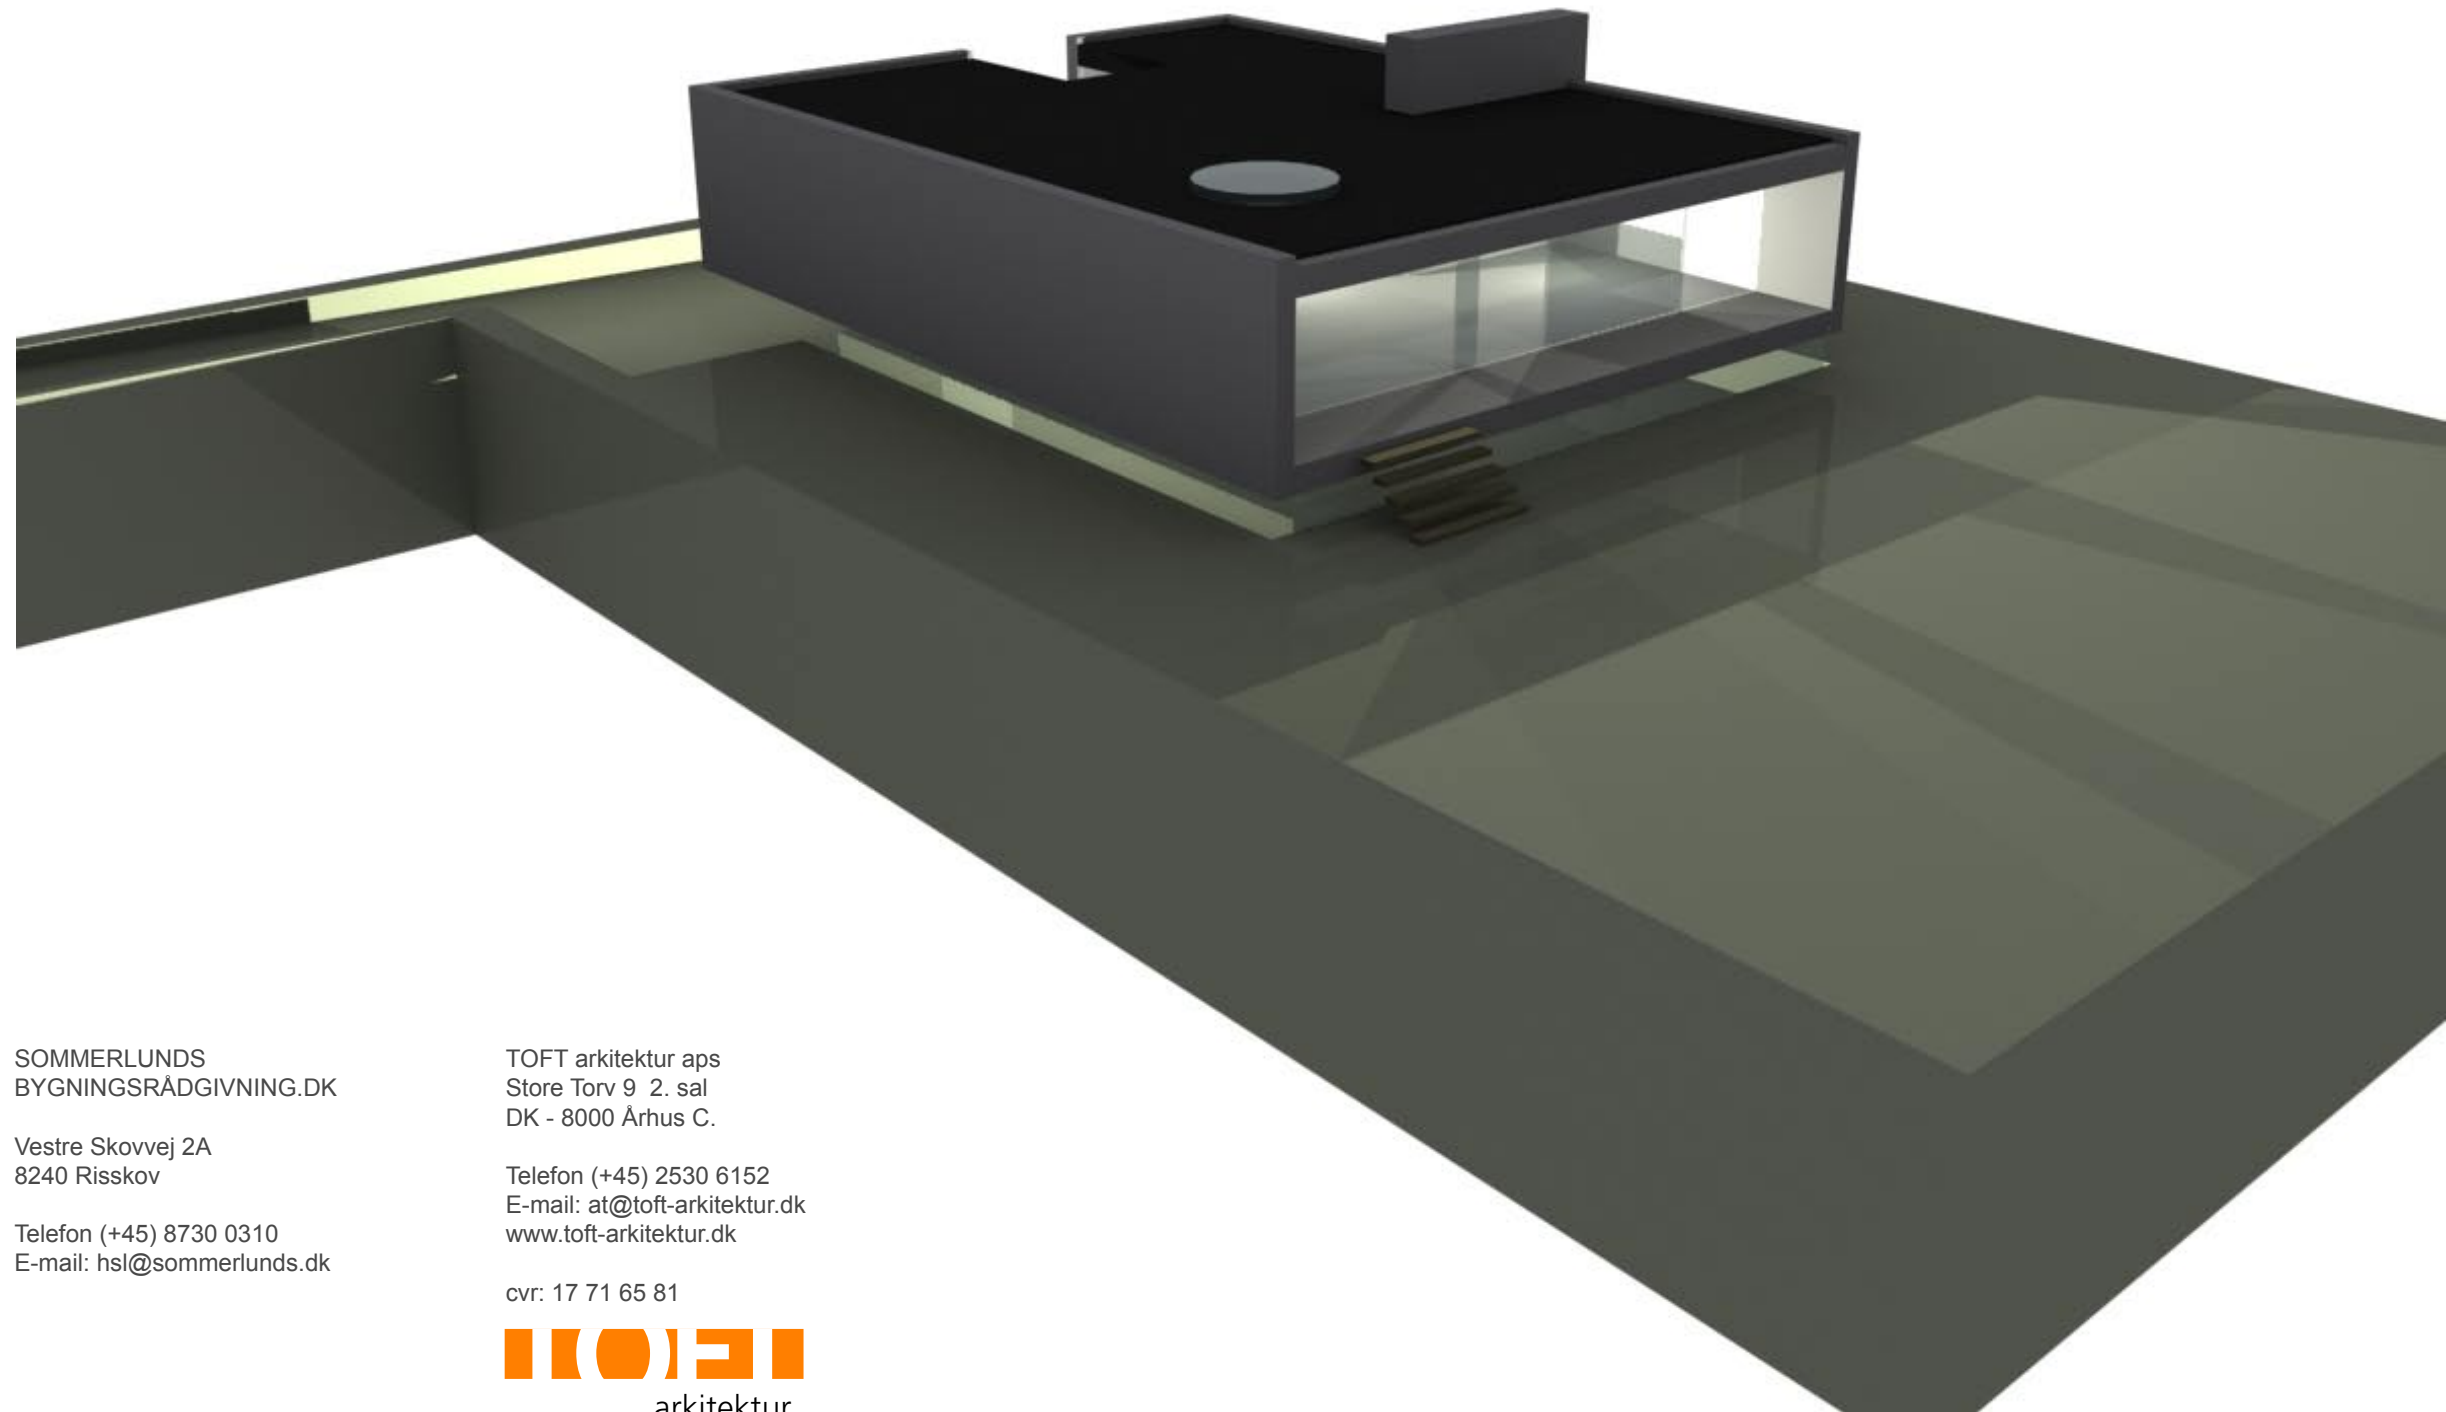

SOMMERLUNDS
BYGNINGSRÅDGIVNING.DK

Vestre Skovvej 2A
8240 Risskov

Telefon (+45) 8730 0310
E-mail: hsl@sommerlunds.dk

TOFT arkitektur aps
Store Torv 9 2. sal
DK - 8000 Århus C.

Telefon (+45) 2530 6152
E-mail: at@toft-arkitektur.dk
www.toft-arkitektur.dk

cvr: 17 71 65 81

 arkitektur