





AUTOHUS - Lystrup

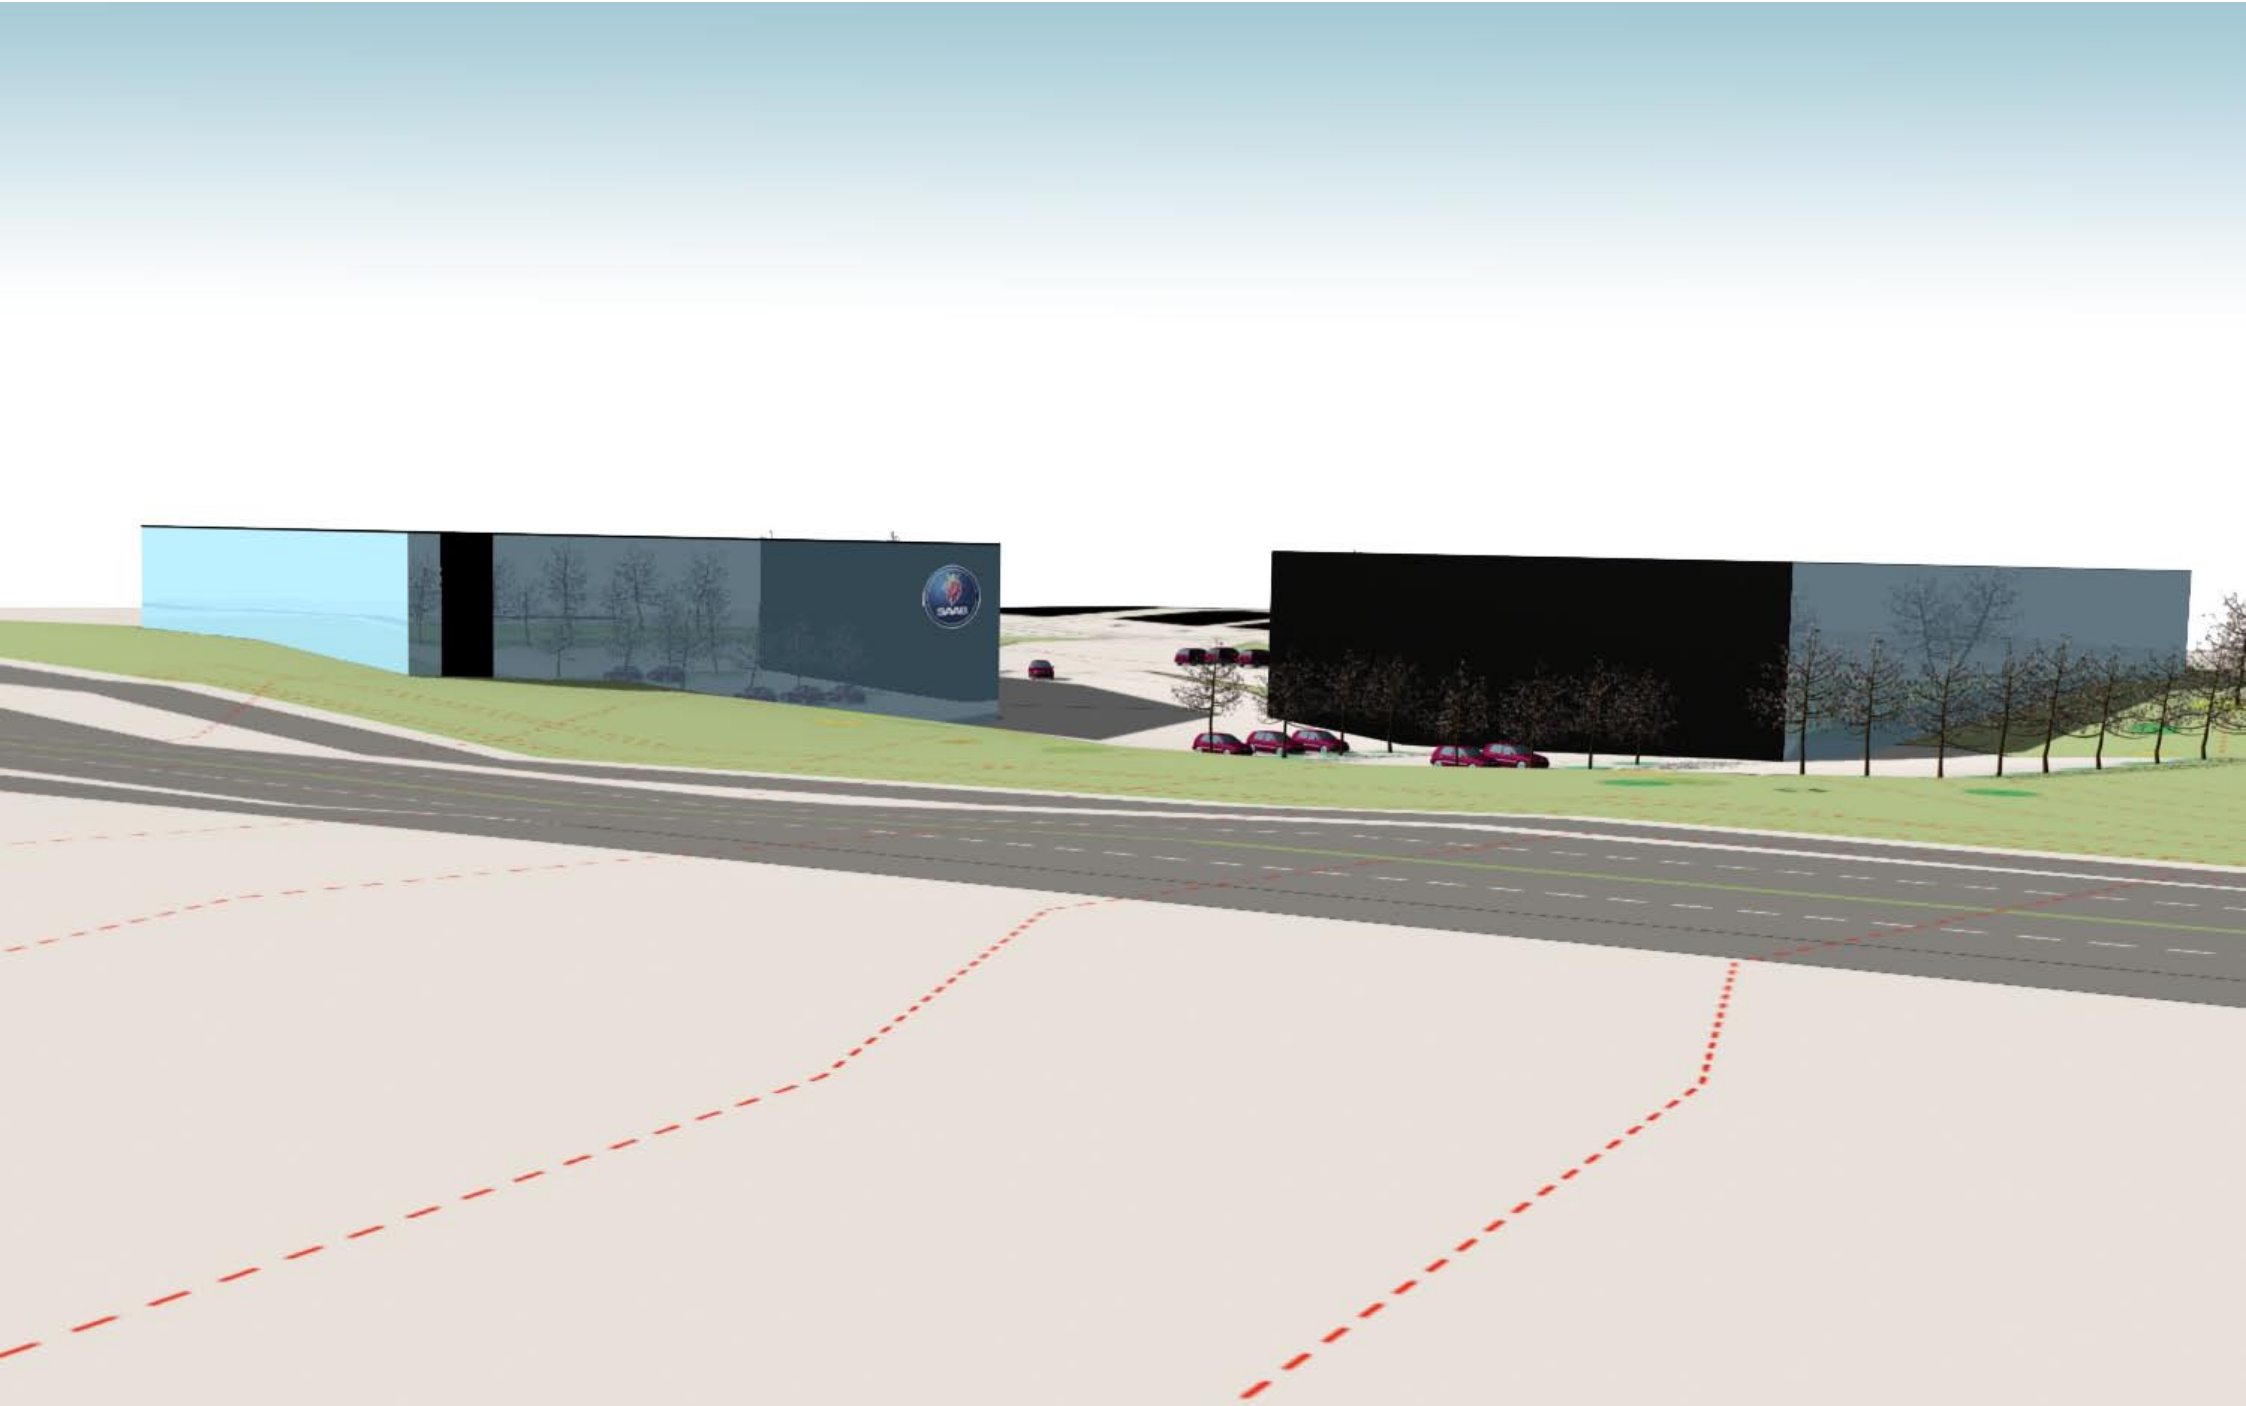


Plan 1:1.000

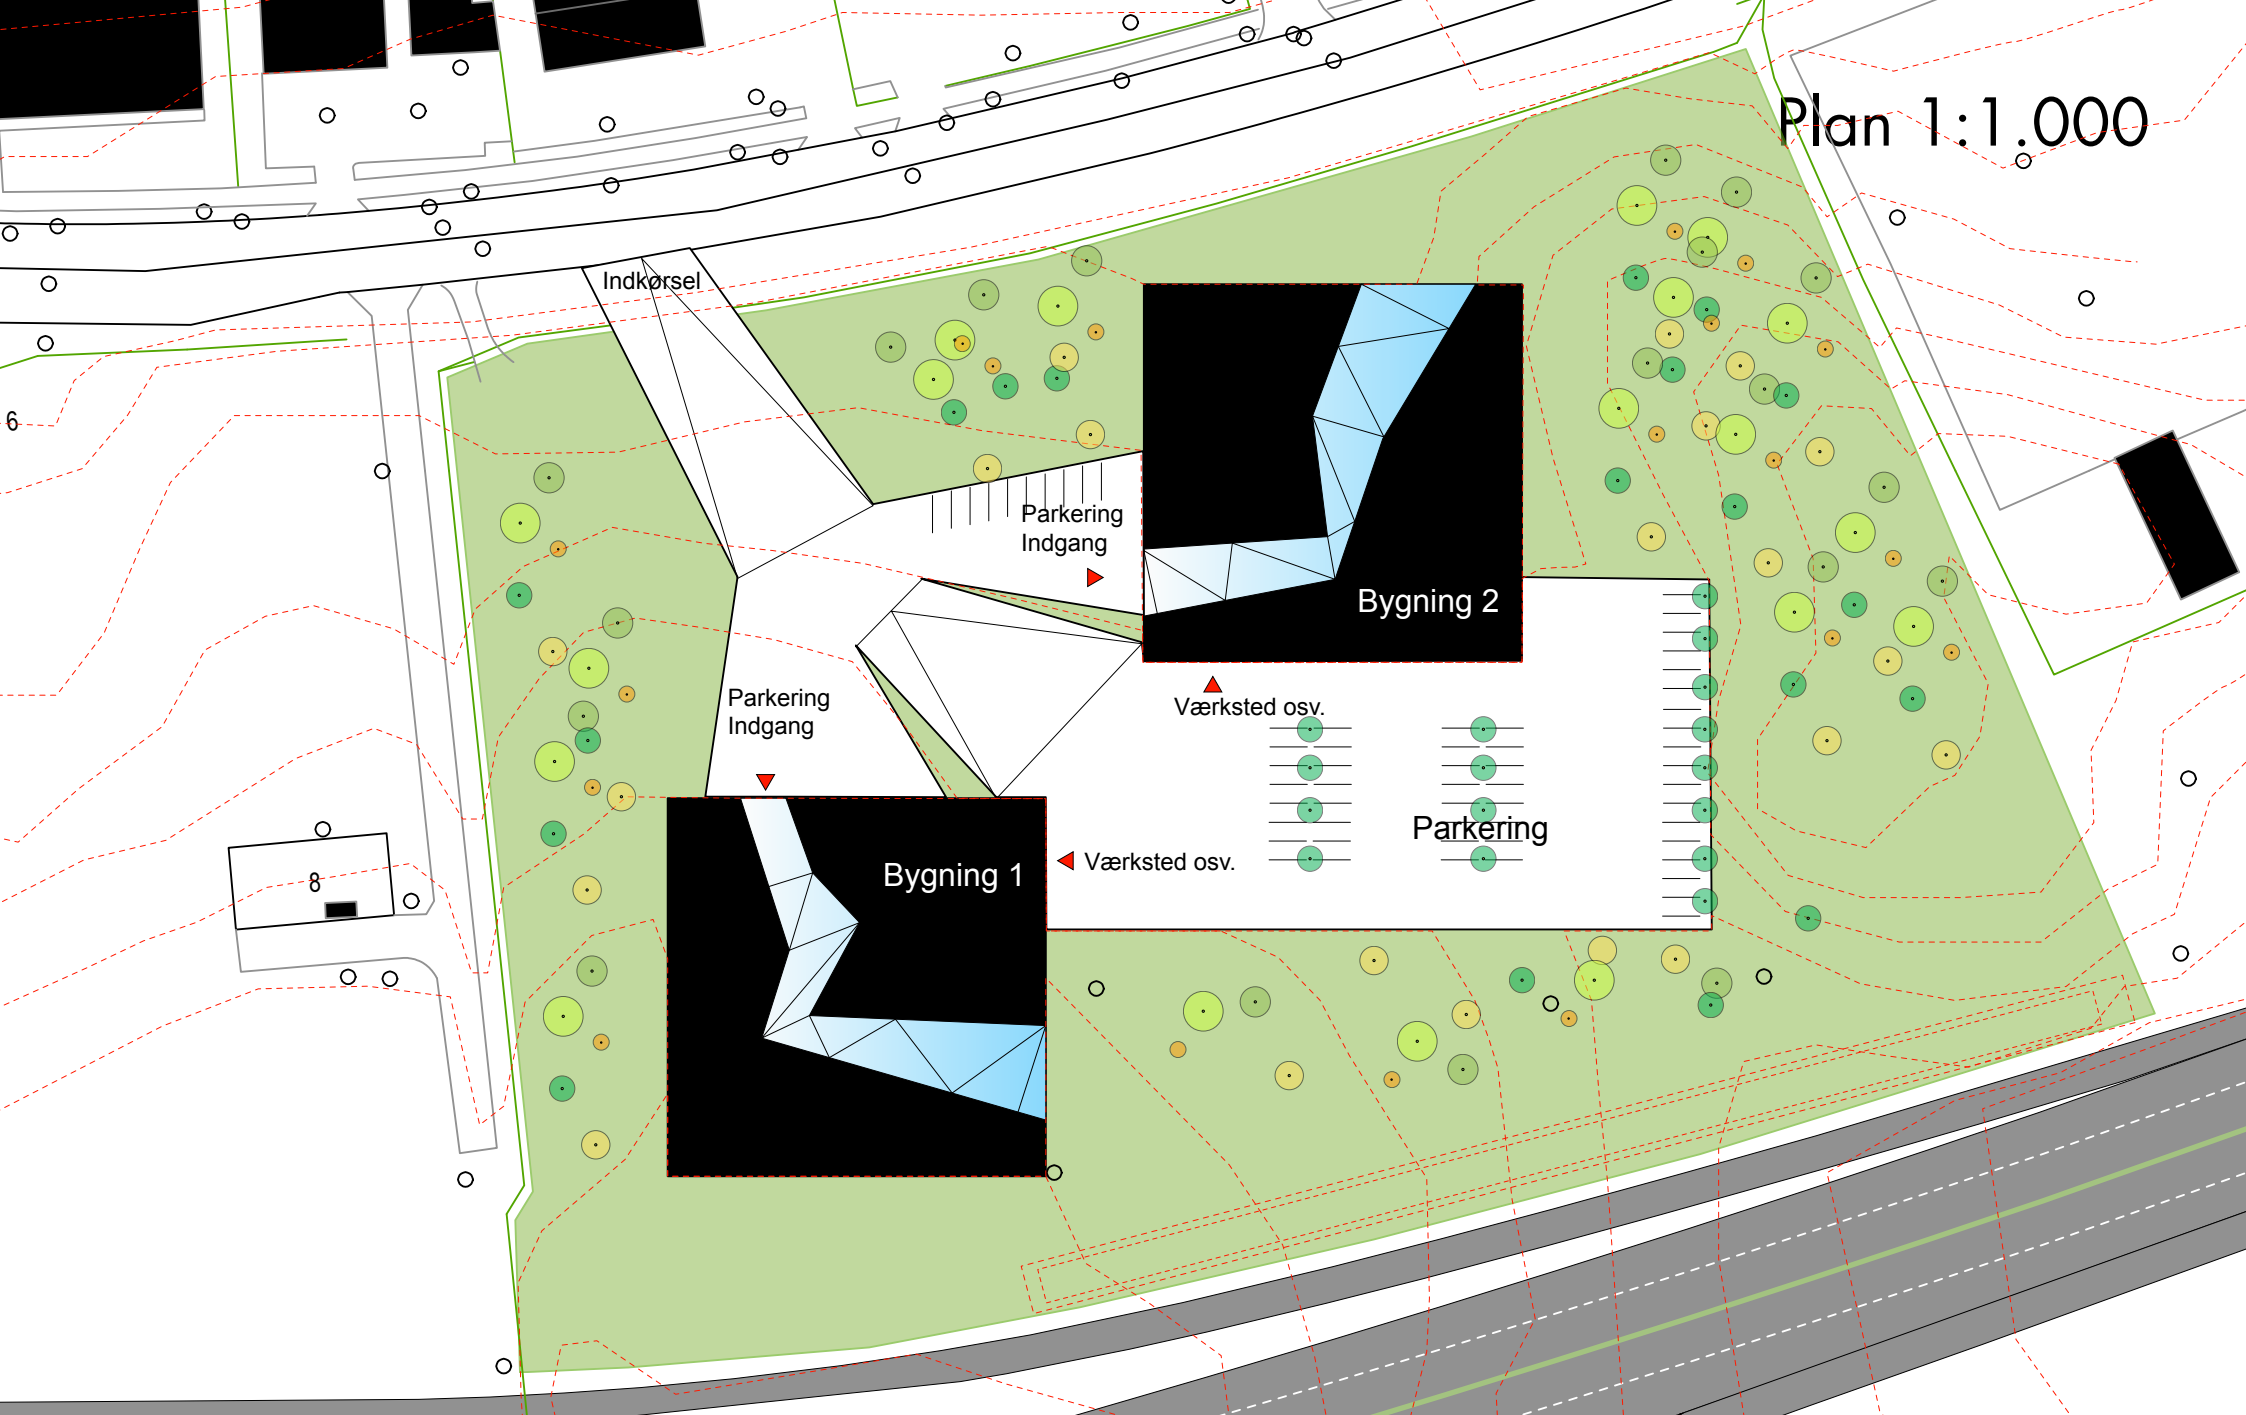

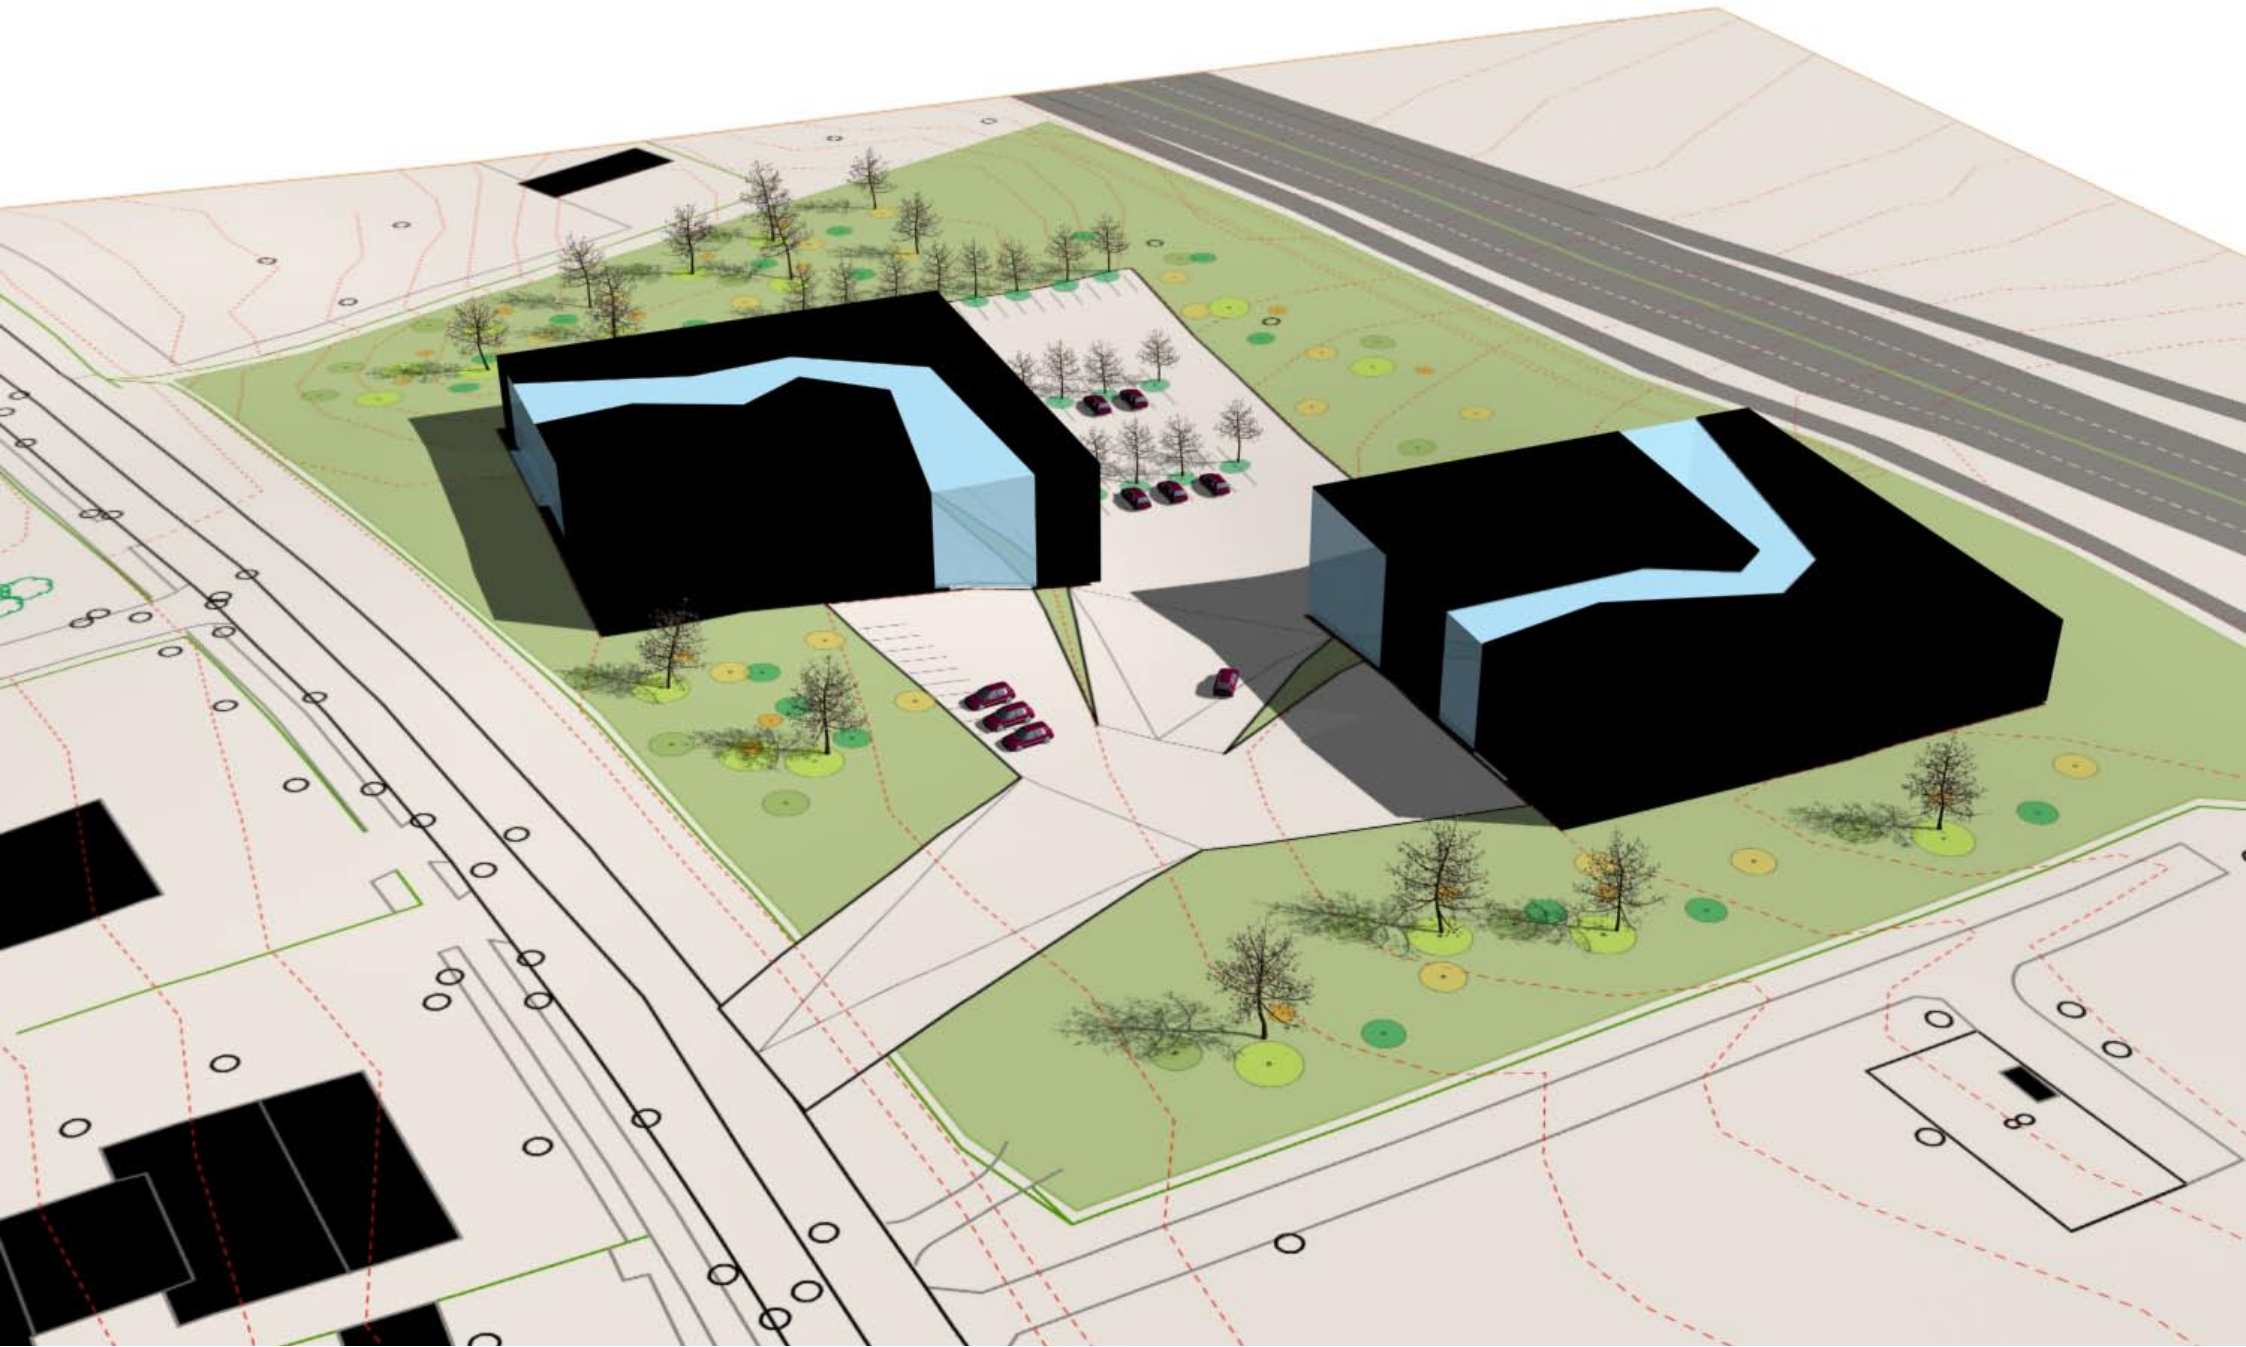

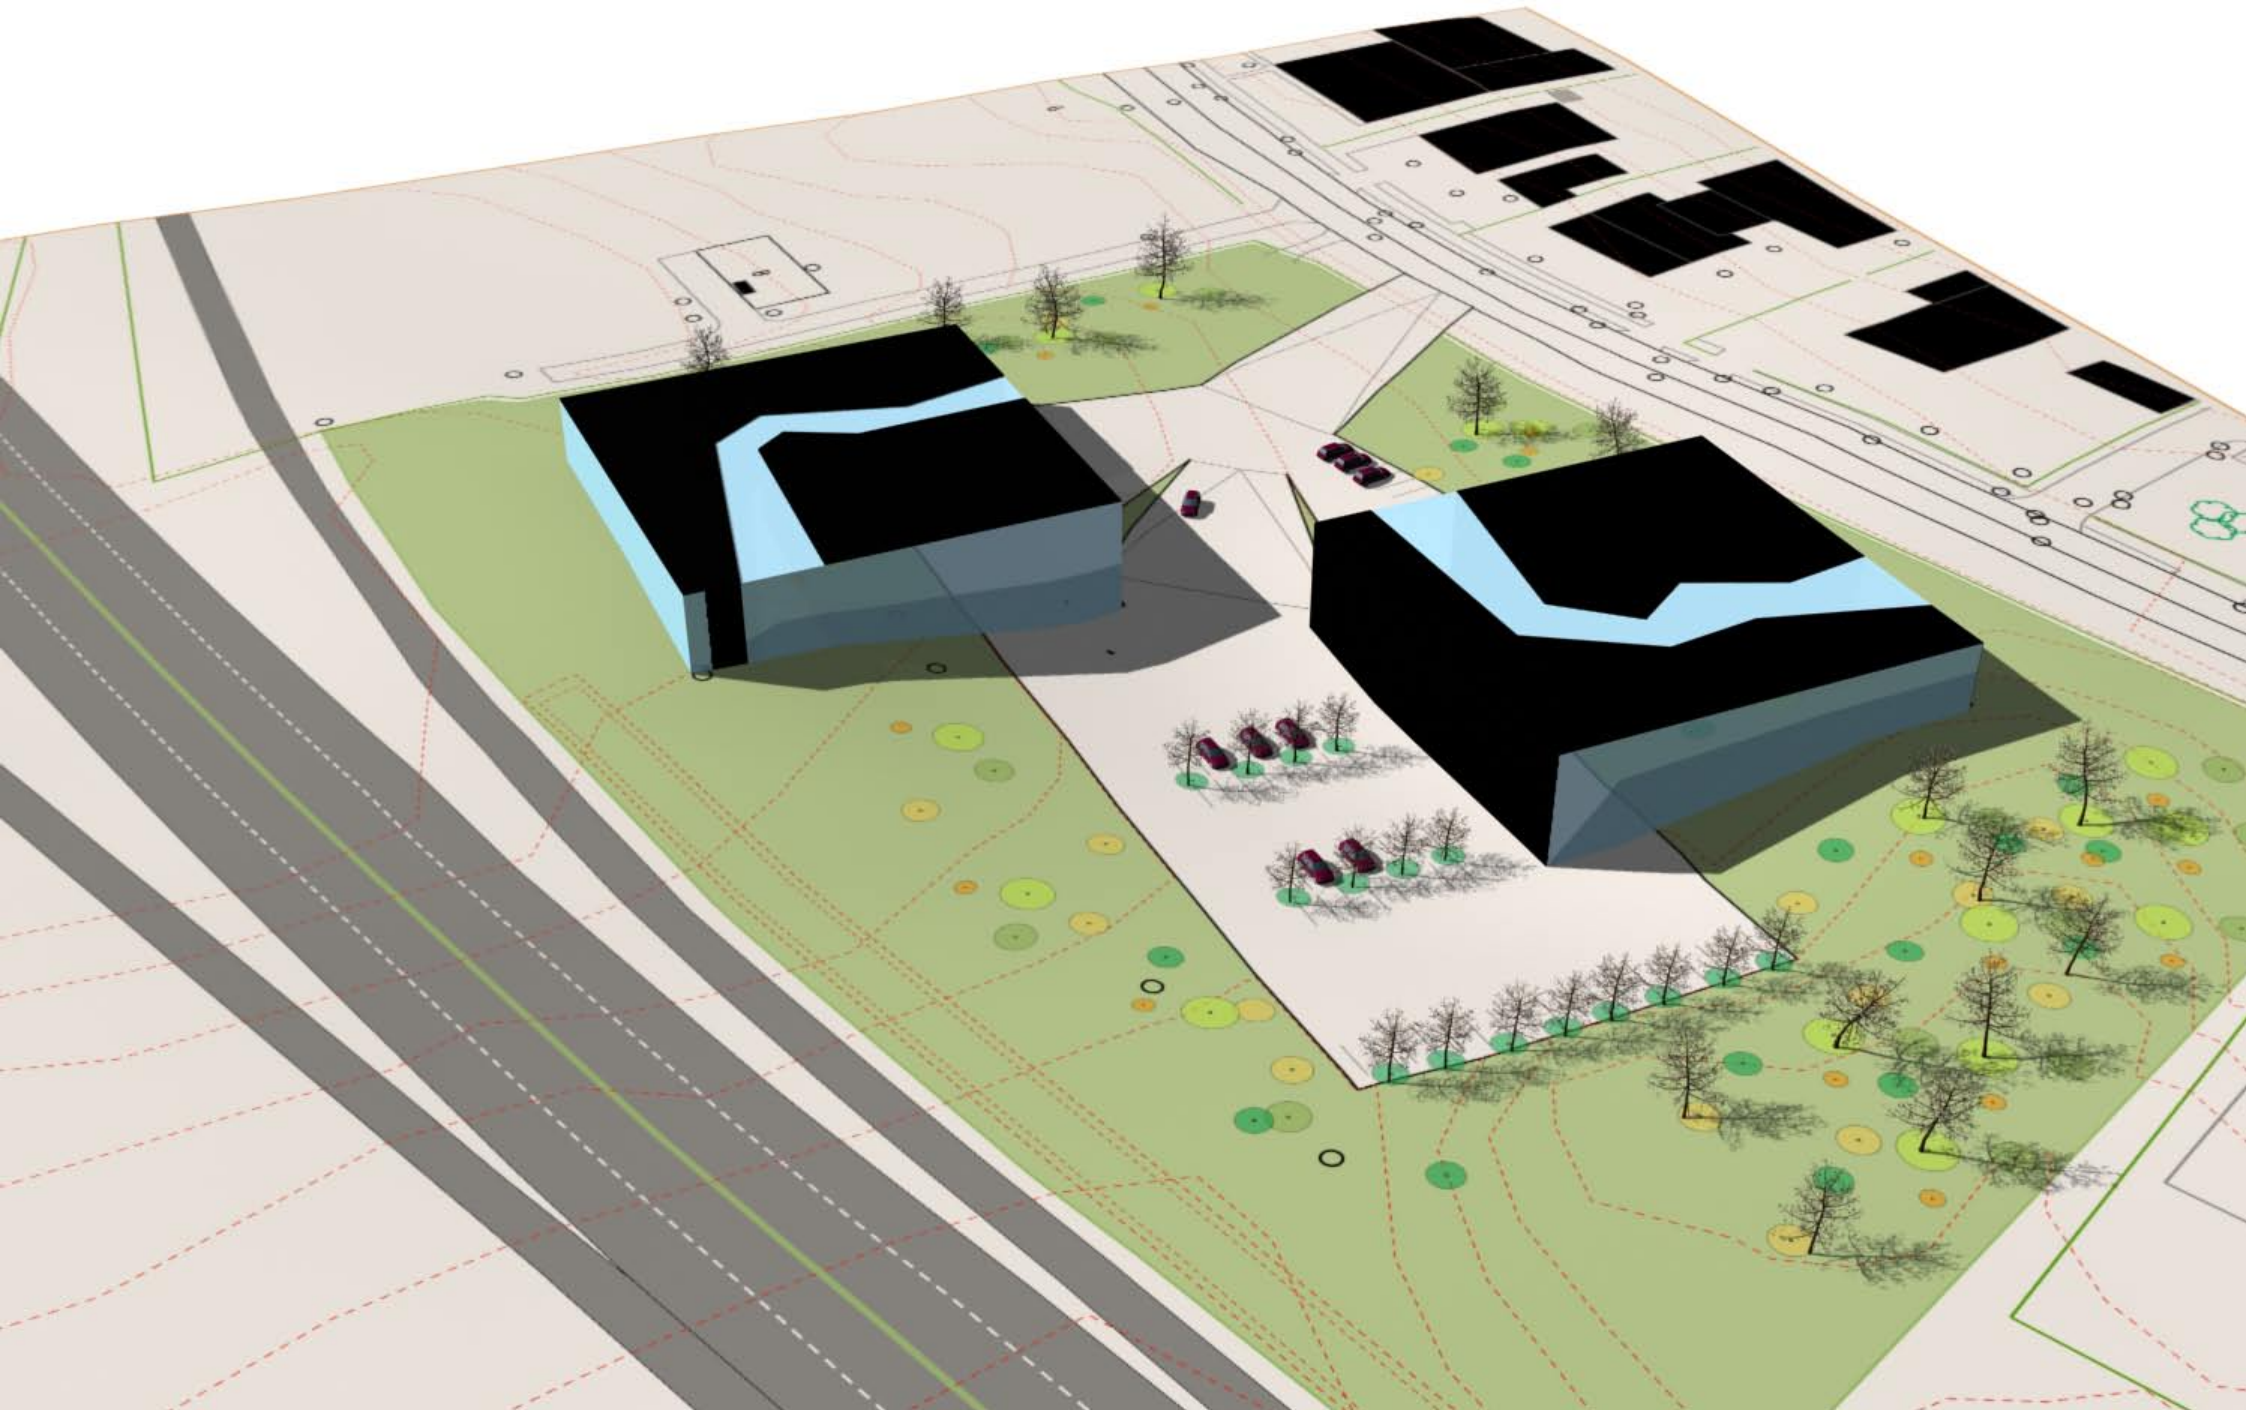

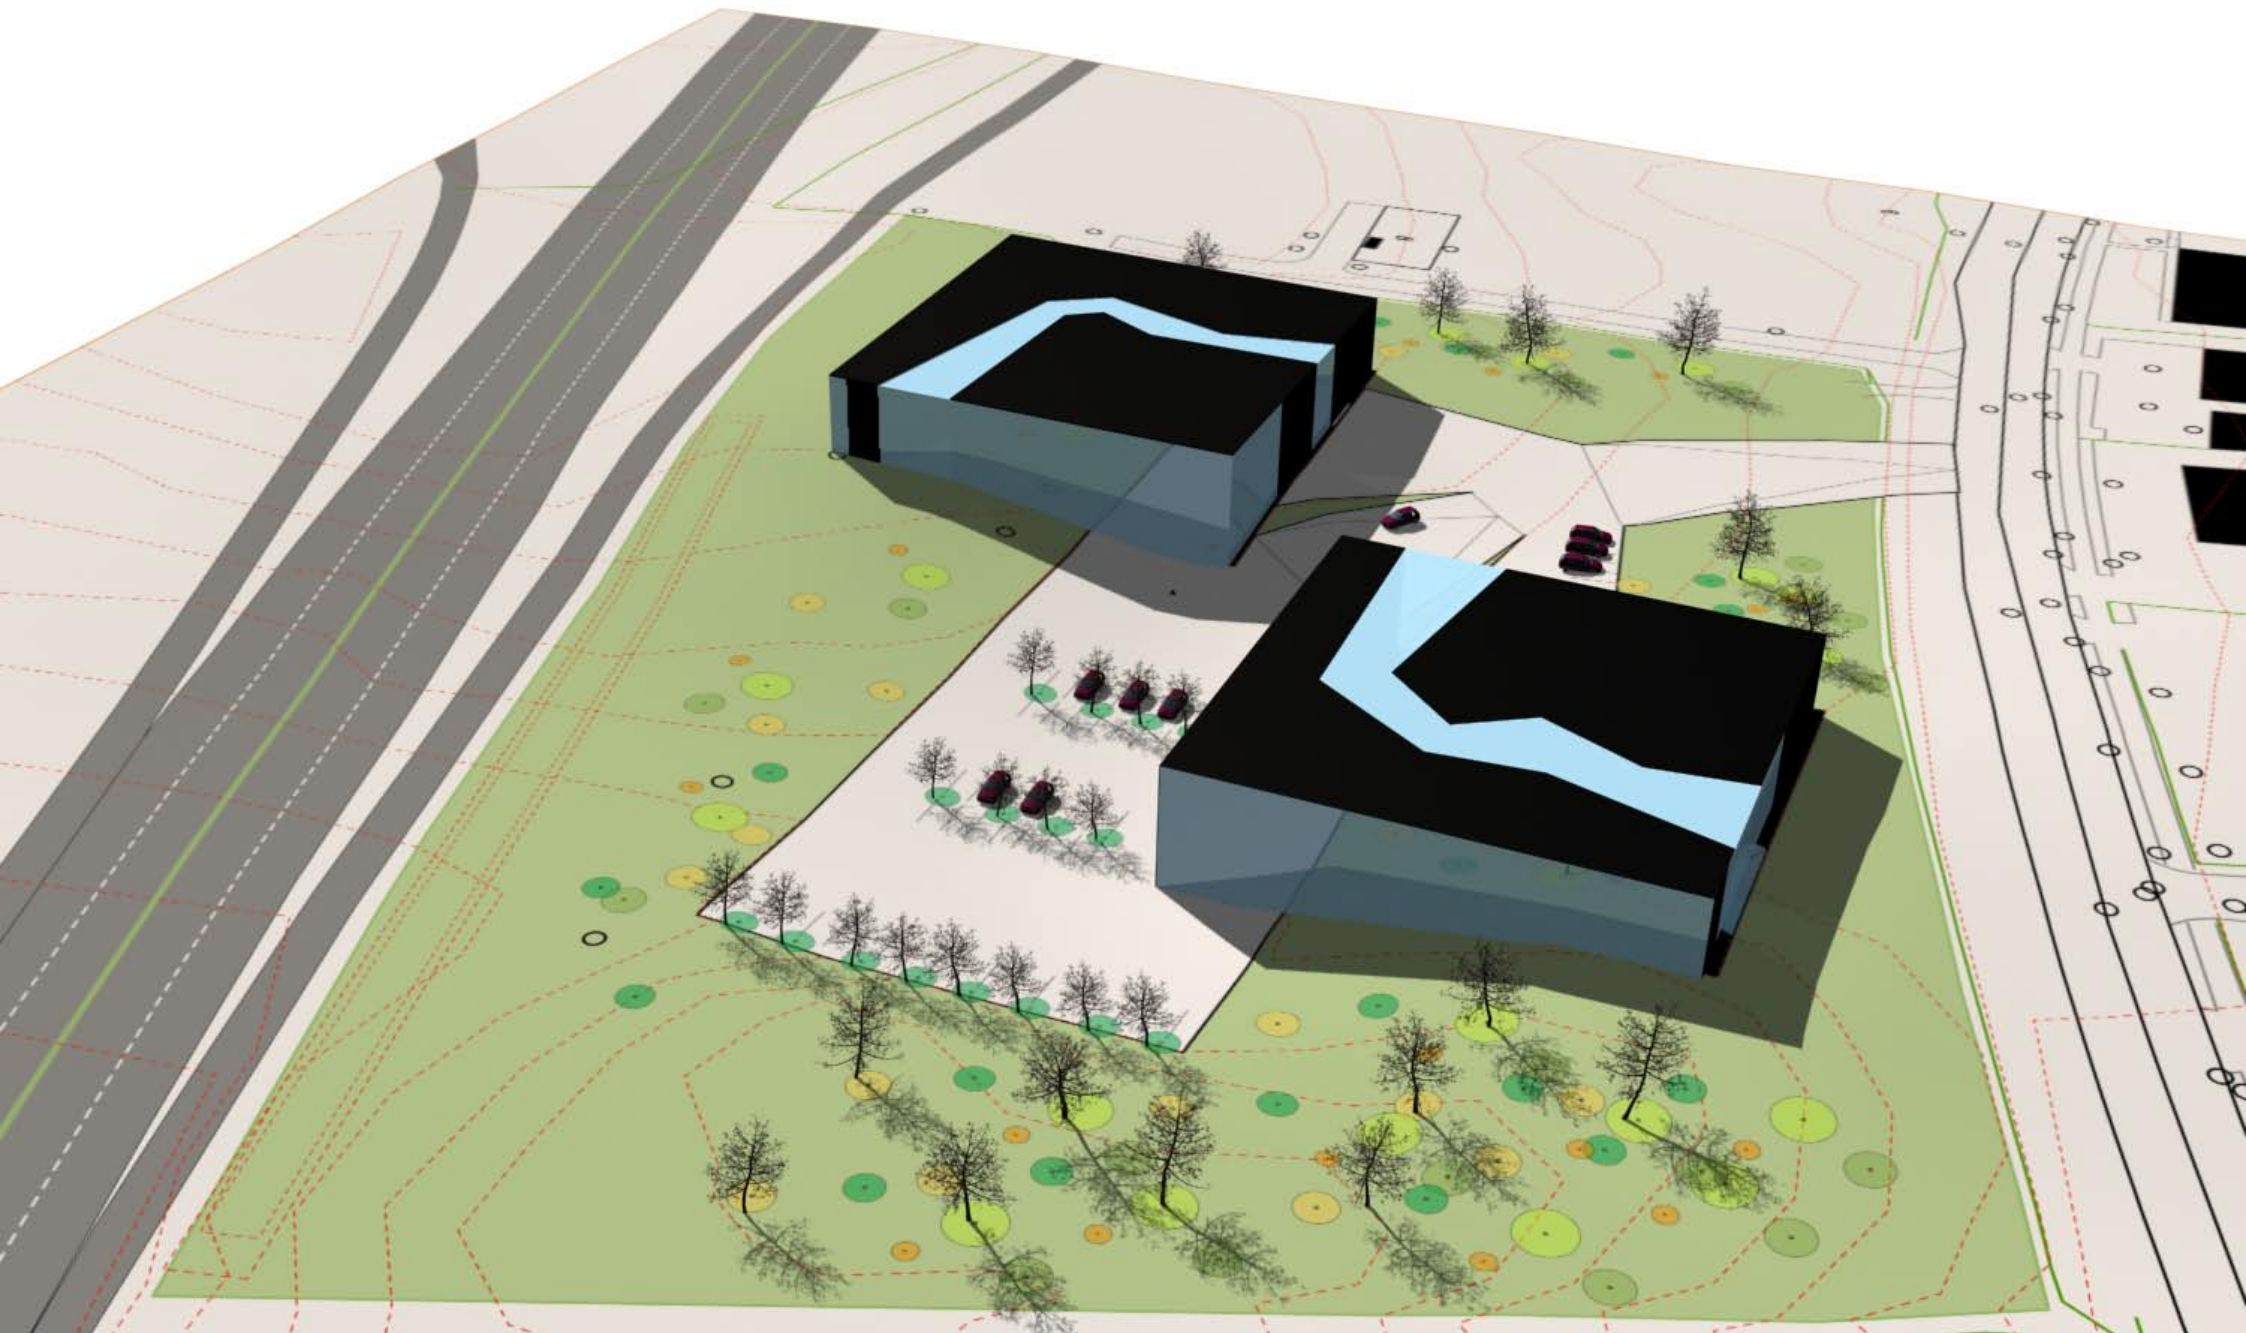



arkitektur

TOFT arkitektur aps
Store Torv 9 2. sal
DK - 8000 Århus C.

Telefon (+45) 2530 6152
E-mail: at@toft-arkitektur.dk
www.toft-arkitektur.dk

cvr: 17 71 65 81