




JENSES JOLLE 33, LÆSØ


Huset er modulopdelt og i alt på ca. 65 m². Arealet fordeler sig på en hovedbygning indeholdende værelser, bad, entre, køkken og stue. Denne del udgør ca. 53m², samt et orangeri på ca. 12m². Husets tagudformning giver overdækning til en terrasse på ca. 18m².

Husets højde er ved tagryg sat til 5 meter og facadehøjden er på 3 meter. Gulvniveauet i hovedhuset er sat 0,5 meter over terræn for at optimere udsynet fra huset.


Huset er beklædt med thermoask og med sedumpå taget. Taghældningen er 48 grader på den stejleste side og 19 grader på den anden.

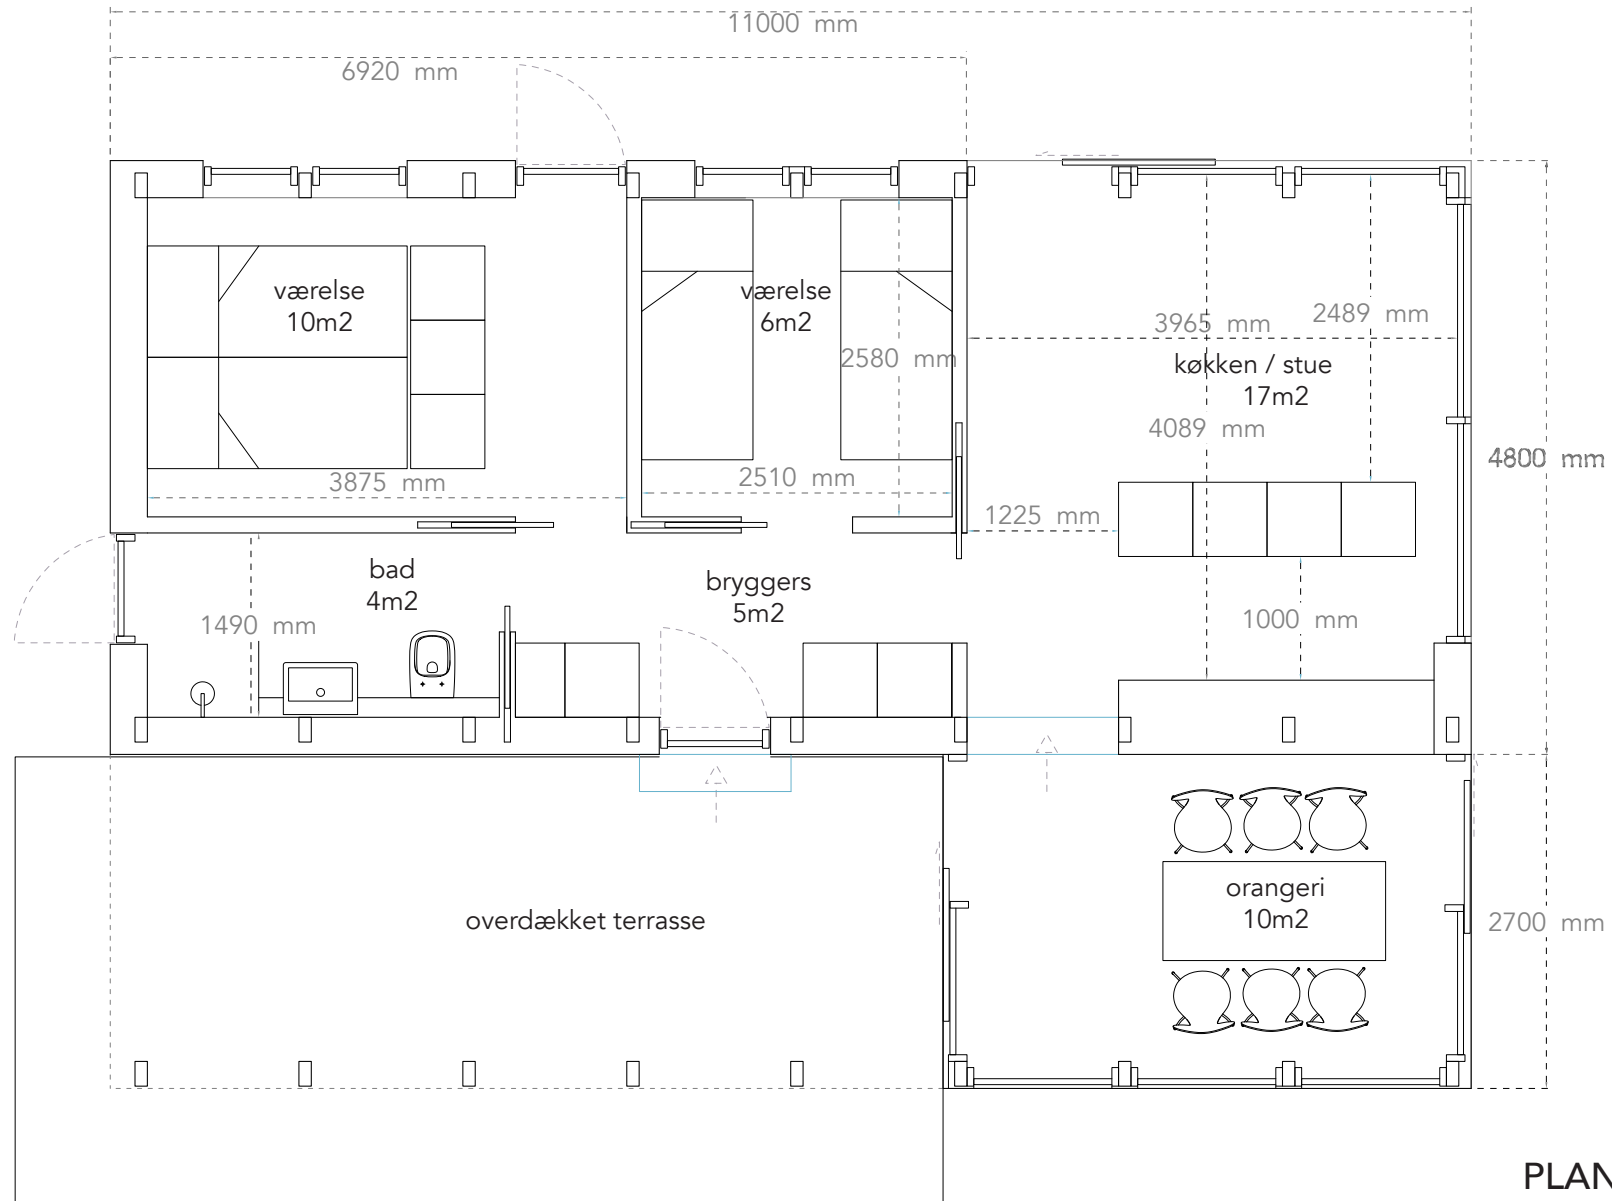


PLAN (ikke målfast)

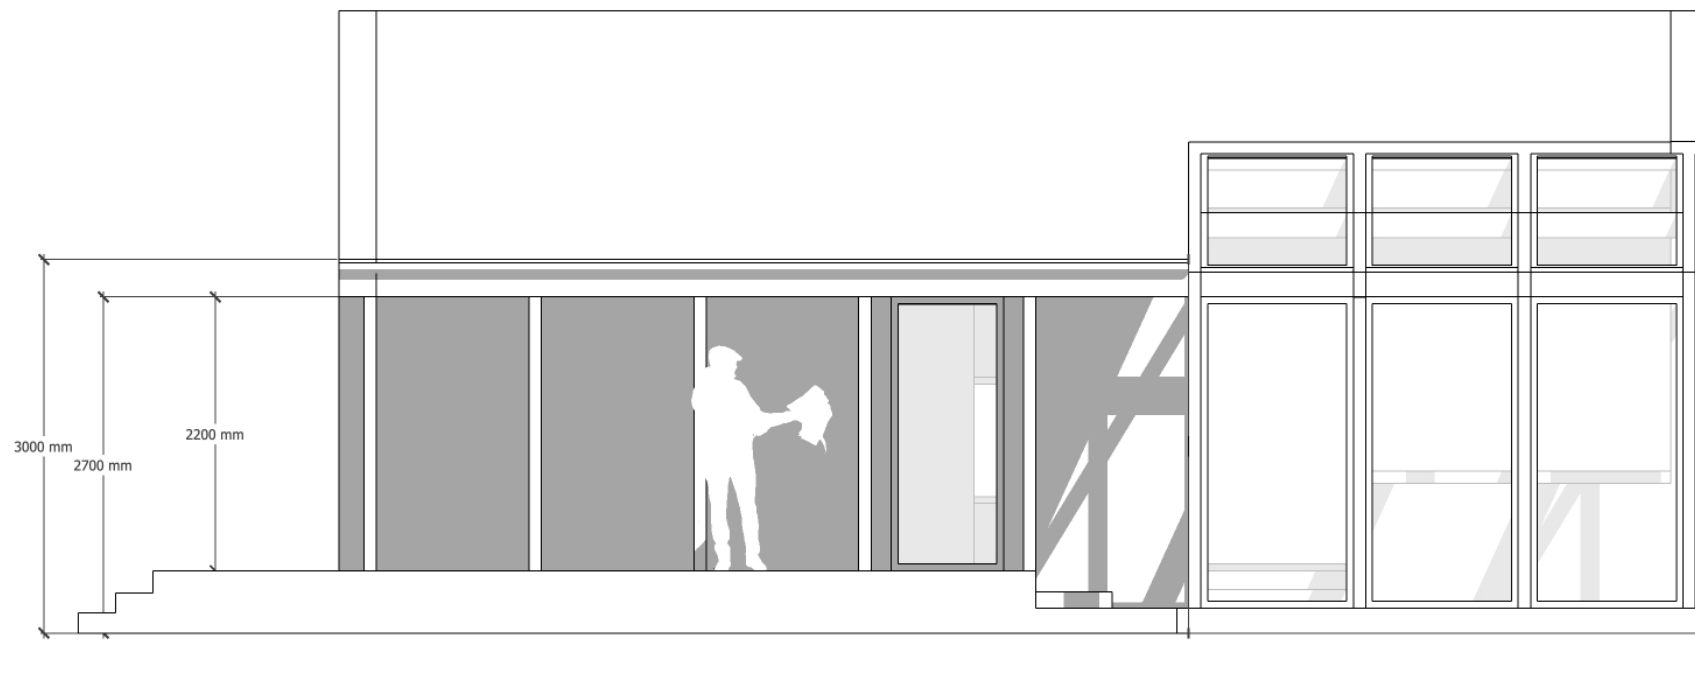

FACADE SYDVEST
ikke målfast

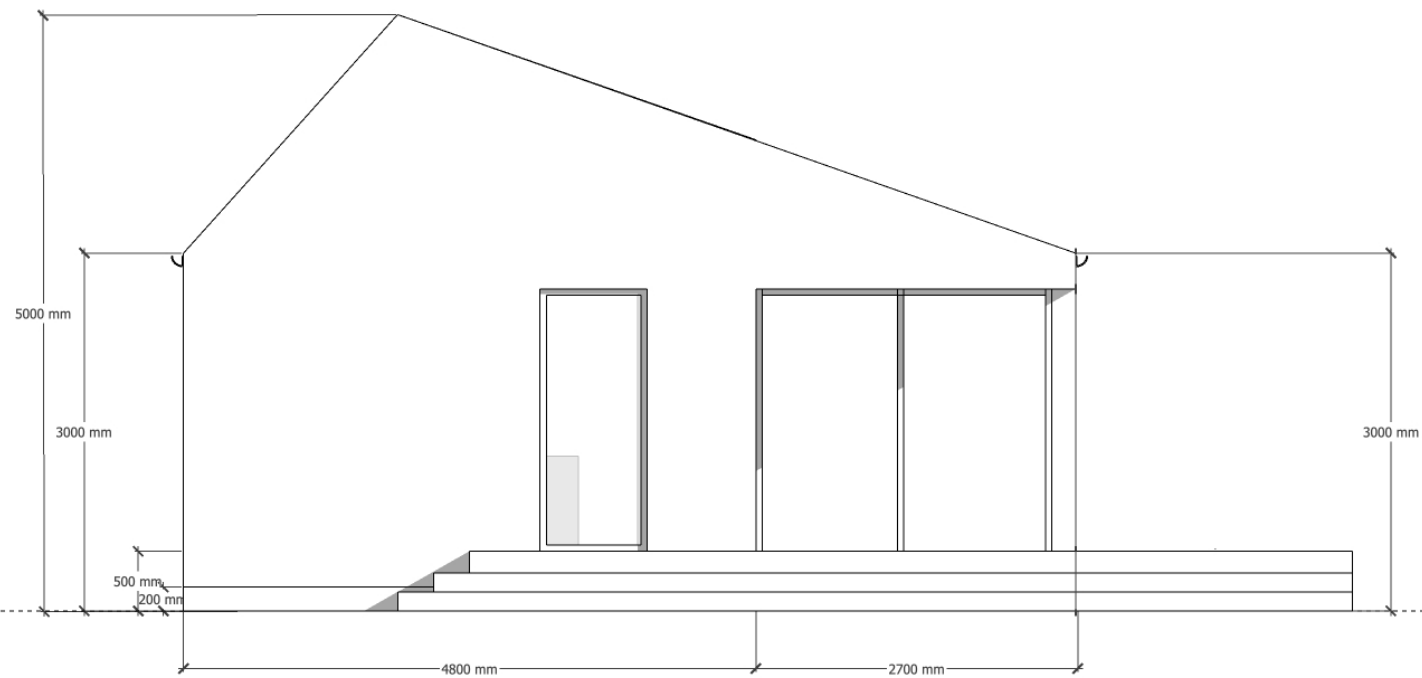

FACADE NORDVEST
ikke målfast

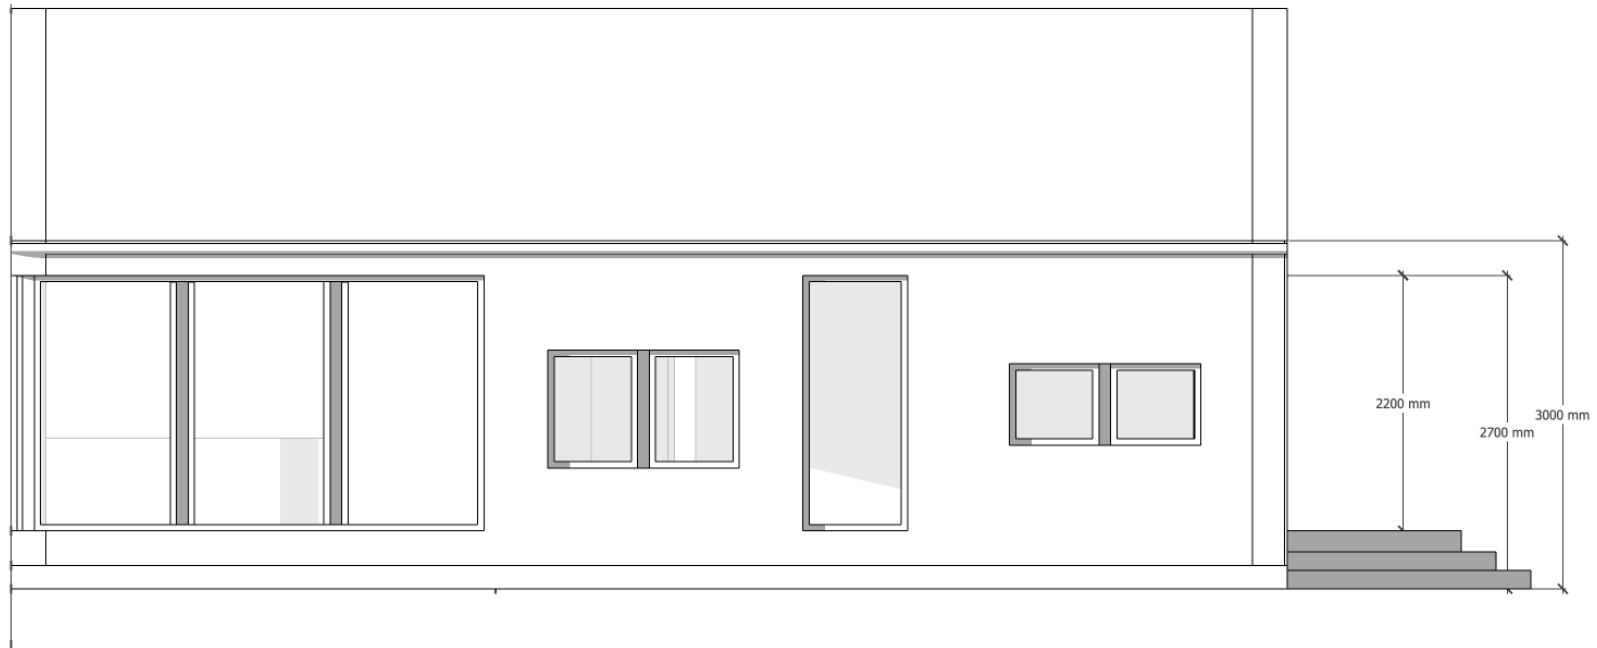


FACADE NORDØST
ikke målfast


Dato: 09.09.22
Emne: Sommerhus på Læsø,
Rev: 2.0
Status: Skitse, uden ansvar



www.vildmedhuse.dk

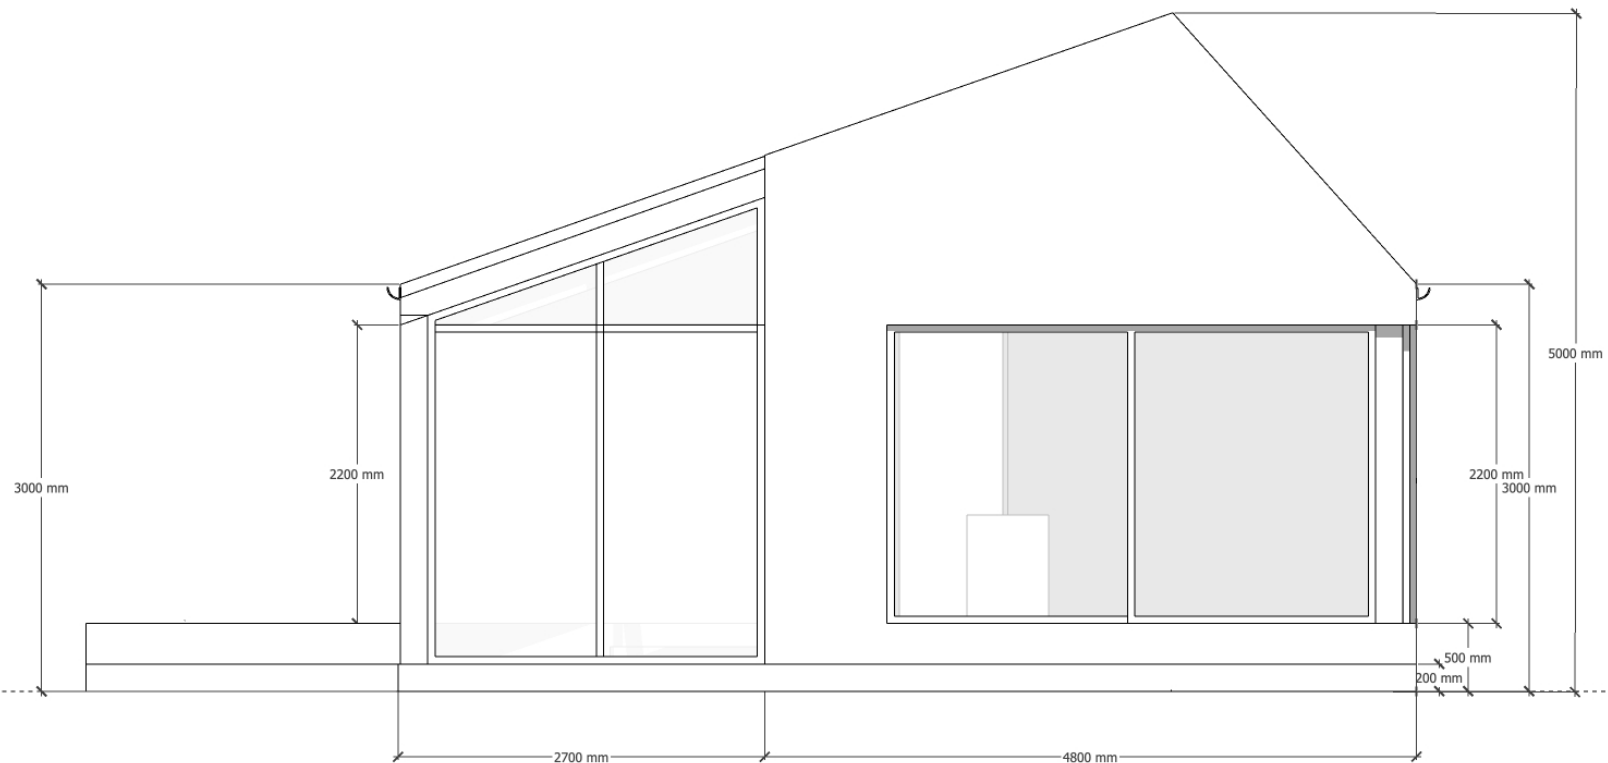

FACADE SYDØST
ikke målfast

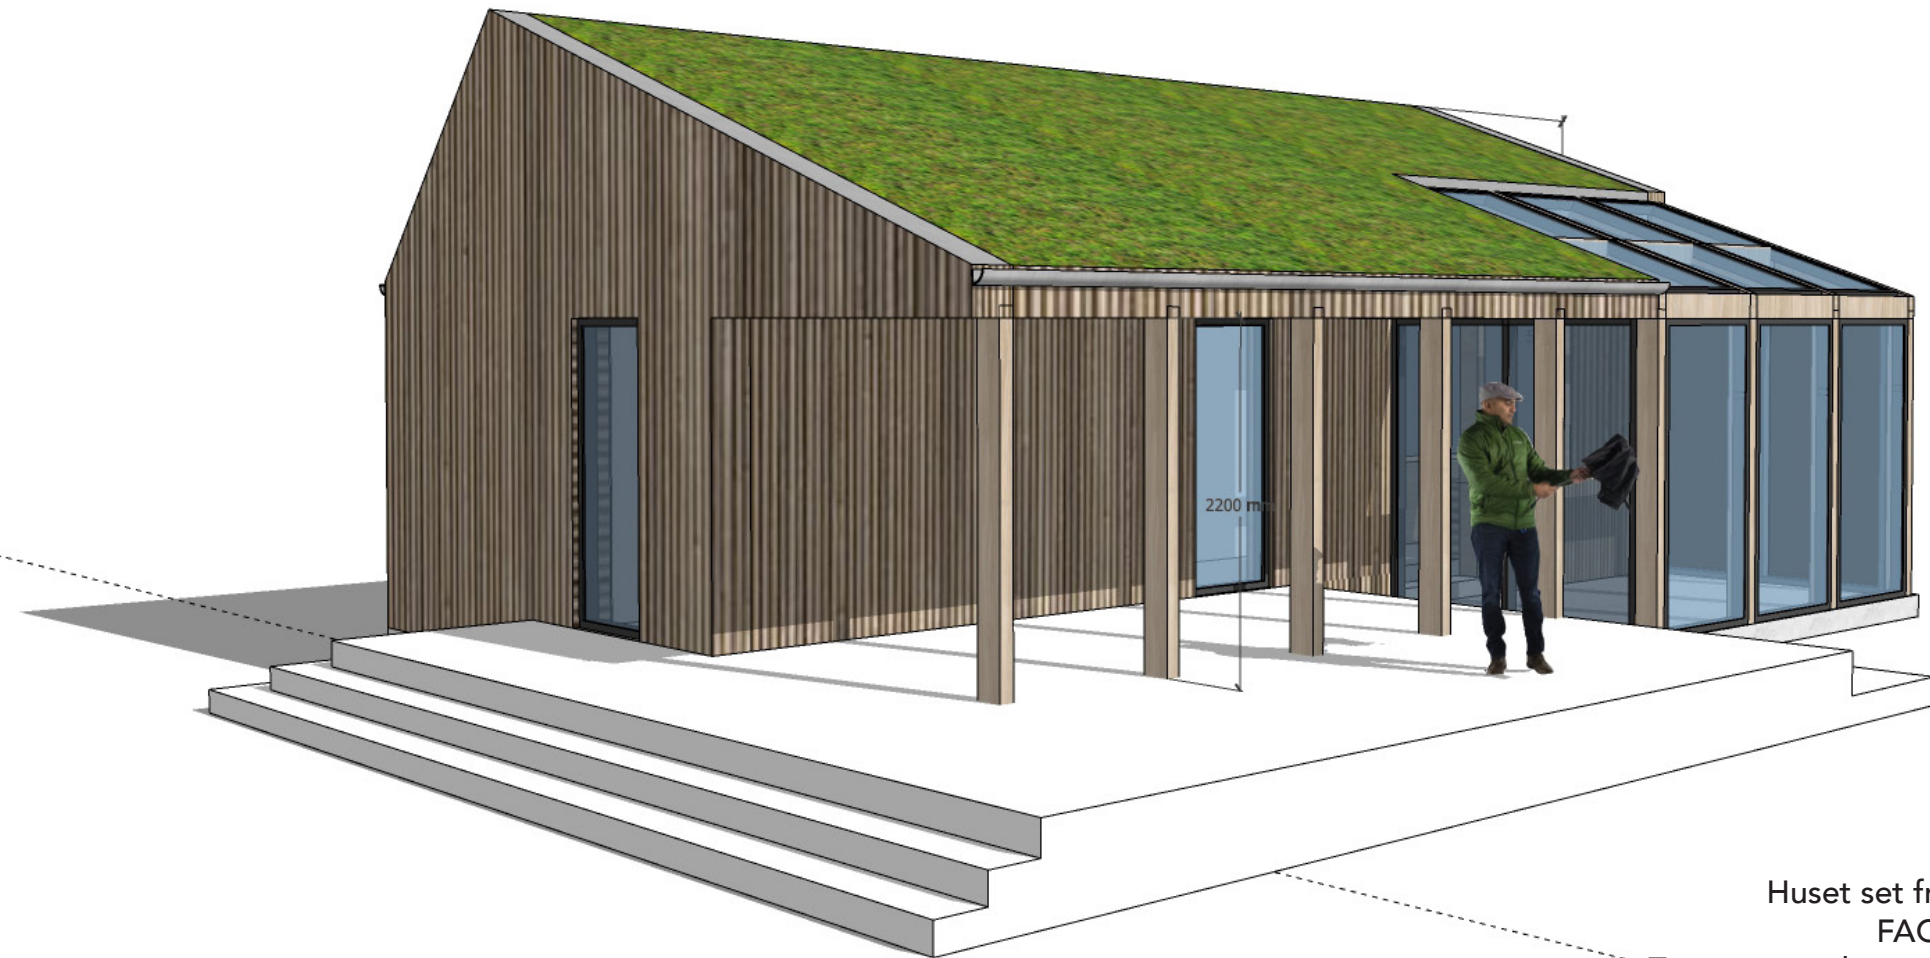

Huset set fra vest ind mod
FACADE SYDVEST

Terrassen er hævet, så højden gi-
ver direkte adgang til det hævede
gulv inde i huset - en idé...
ikke målfast

Dato: 09.09.22
Emne: Sommerhus på Læsø,
Rev: 2.0
Status: Skitse, uden ansvar




www.vildmedhuse.dk



Huset set fra nord ind mod
FACADE NORDØST
ikke målfast



Huset set fra øst ind mod
FACADE SYDØST
ikke målfast

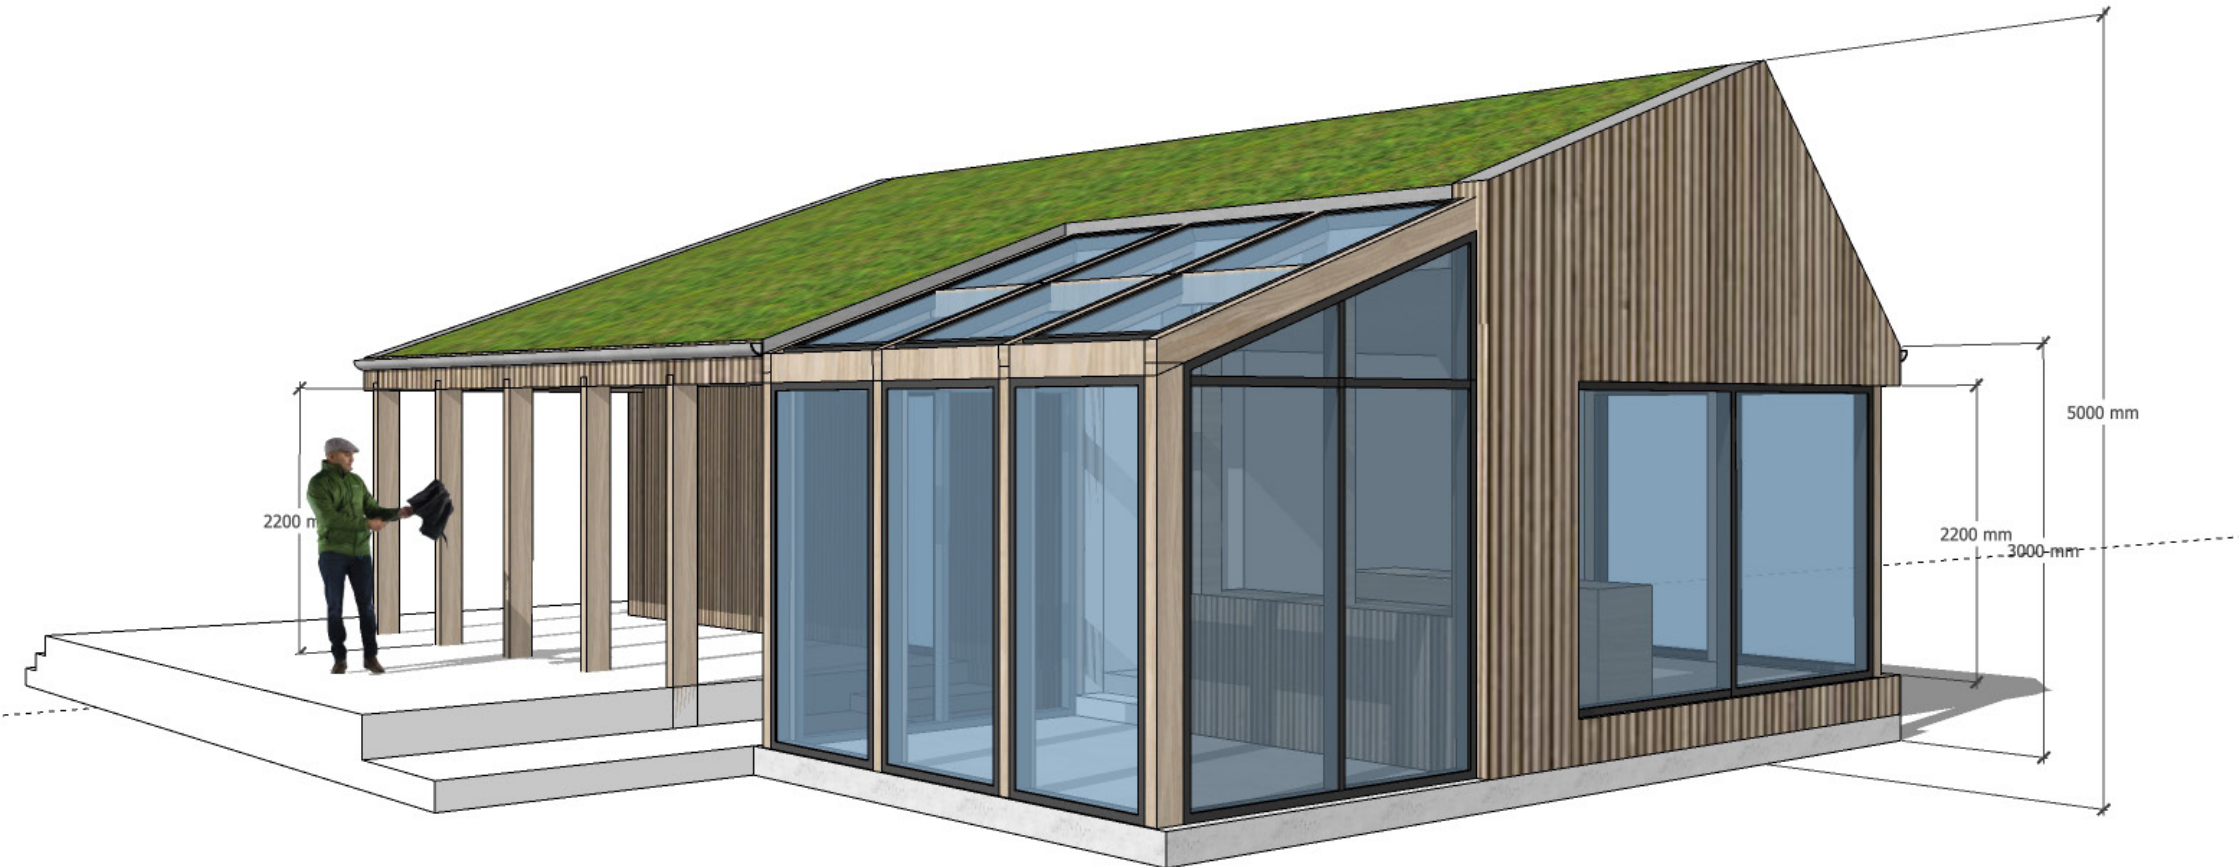

Huset set fra syd ind mod
FACADE SYDVEST og SYDØST
ikke målfast