


IDESKITSE - om- og tilbygning
Fælleden 22
31_03_2009



Grunden [skala 1:1.000]

Skel markeret med fed stiplet orange streg: ----

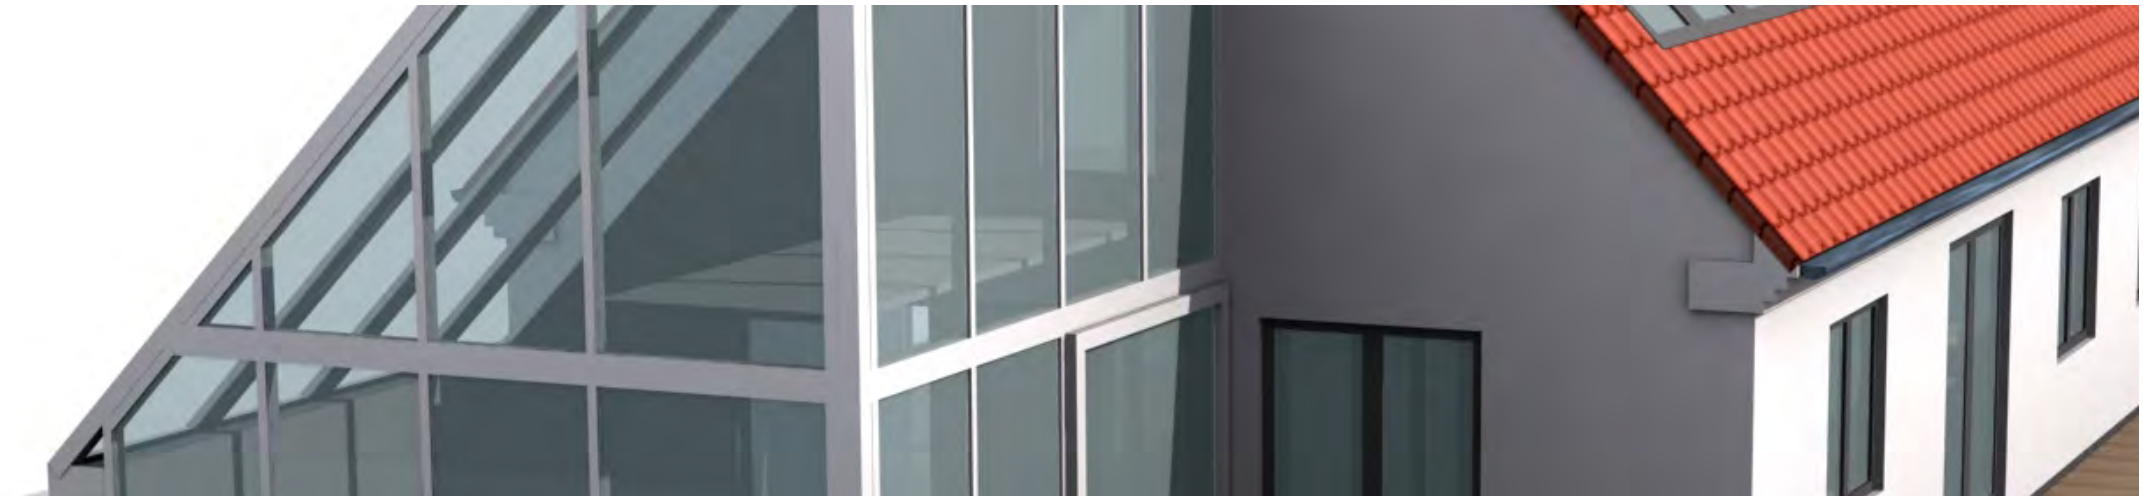

Tilbygning

Tilbygningen er placeret i forlængelse af det eksisterende hus's vestgavl. Der etableres adgang fra køkken/alrum. Øverst i tilbygningen er en balkon med adgang fra husets eksisterende loftsrums. Den eksisterende franske altandør anvendes.

Arkitekturen sigter mod at følge linierne i hovedhuset. De store vinduespartier mod syd og vest retter sig mod udsigten over landskabet og mod limfjorden. Mod nord 'skyder bygningen ryg' og glastaget hviler her på en hvid, vand-skuret mur identisk med det eksisterende hus's facader.

Tilbygningens areal: brutto 21 m²



NB.
Tegningerne på de efterfølgende sider er alle digitaliseret på baggrund af papirtegninger af det eksisterende hus, dateret august 1982. Alle mål skal derfor kontrolleres på pladsen.

Plan 1:100

I forbindelse med tilbygningen ombygges eksisterende stue og køkken. Til højre ses forslag til nyindretning (eksisterende forhold ses på næste side).

Stueetage

Væg mellem køkken og stue mod vest væltes. Afhængig af mulighed for at understøtte bærende dæk til loftsetage beholdes dele af væggen.


Væg mellem køkken og stue mod syd væltes.

Vinduer i vestgavl erstattes af terrassedøre. Vindueshullet forhøjes og brøstning fjernes.


1. sal

Der etableres nye tagvinduer som velux.

Der etableres balkon i tilbygningen med adgang fra eksisterende loftsrums.

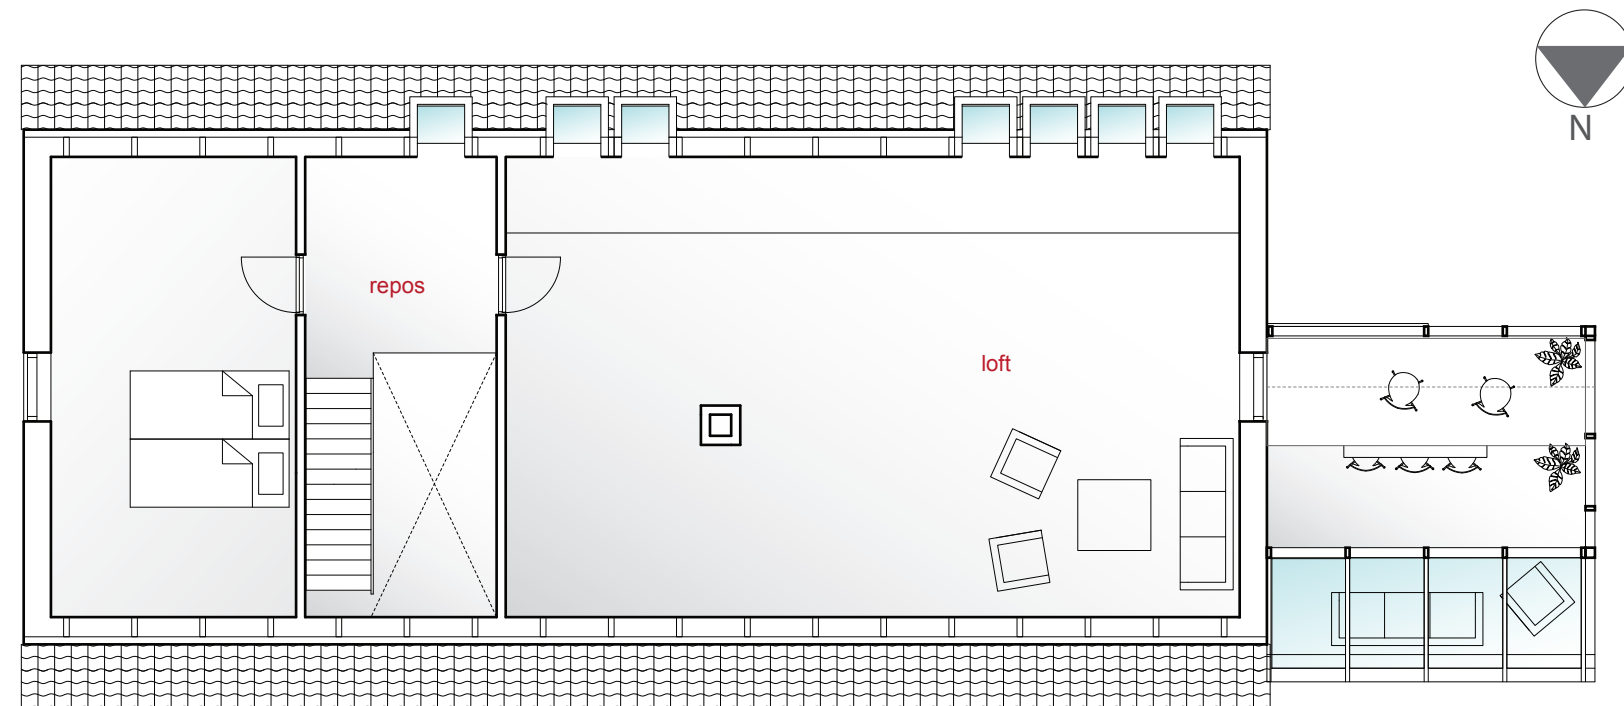


1. sal

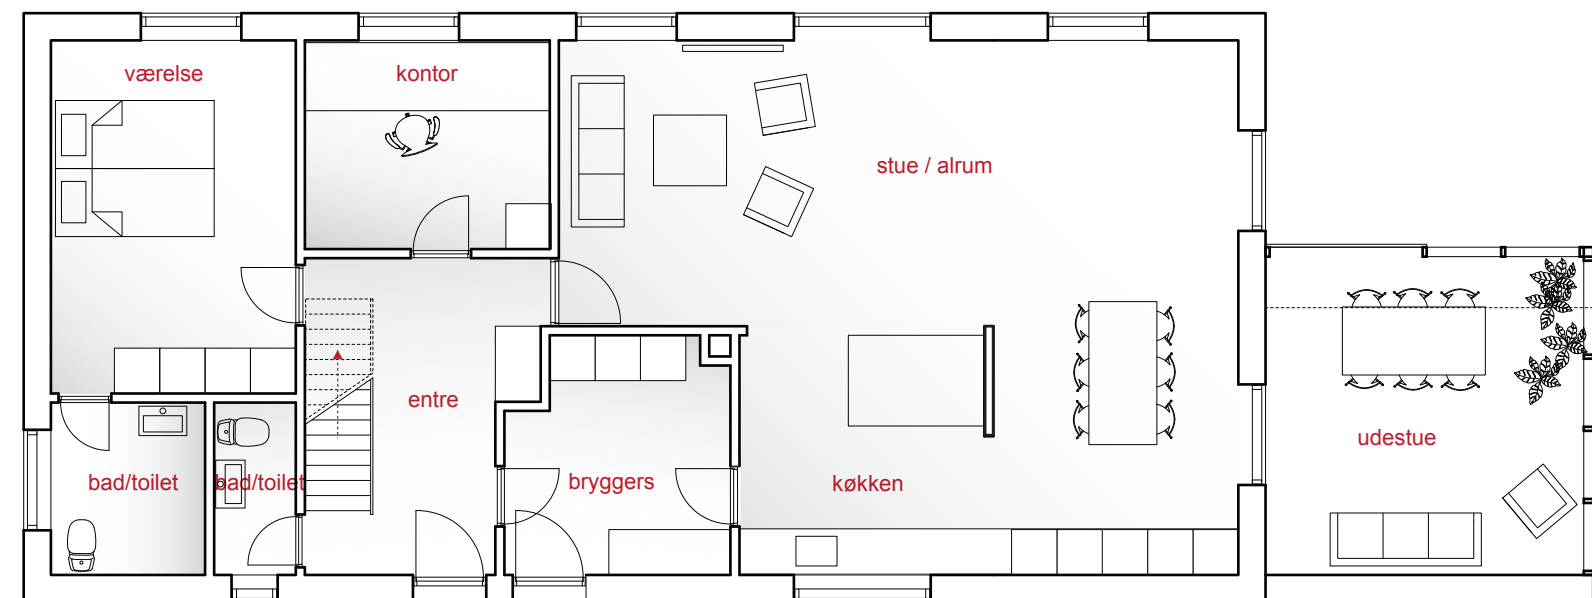


stueetage

Eksisterende planer 1:100

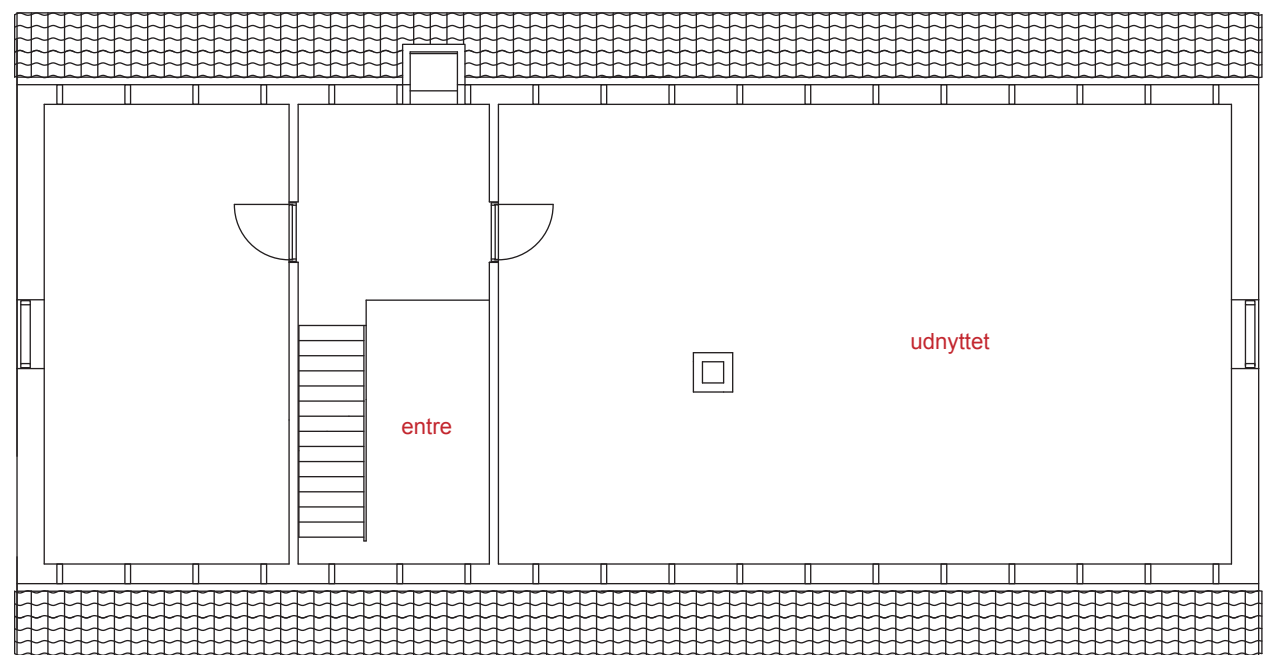


1. sal

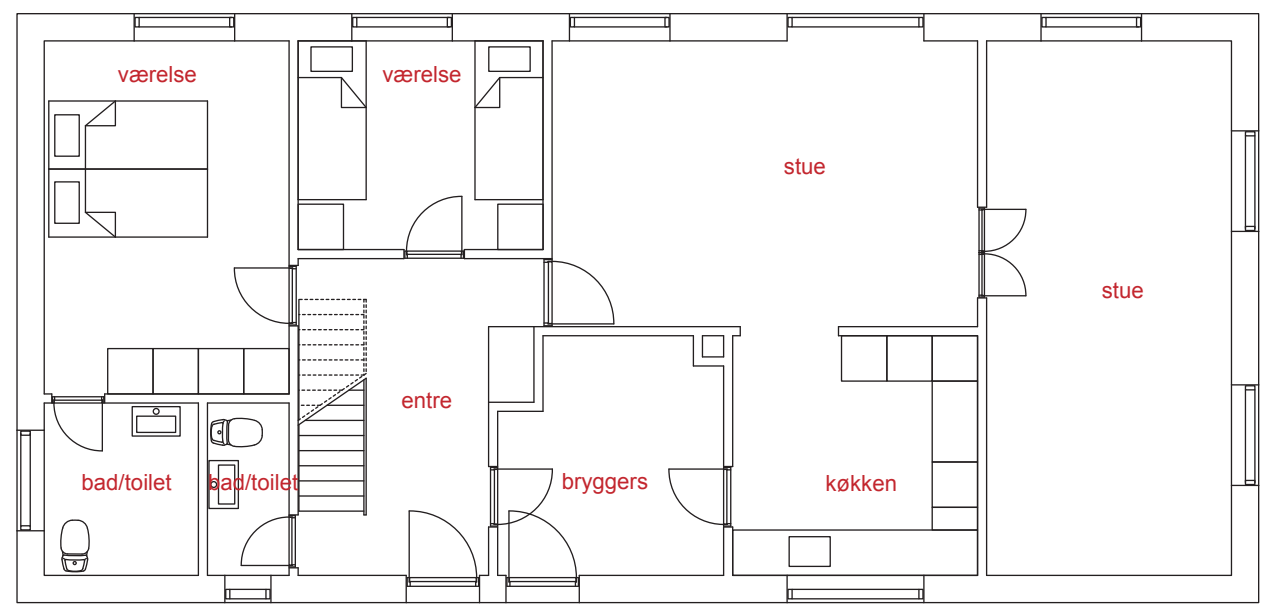


Stueetage

Facader 1:100

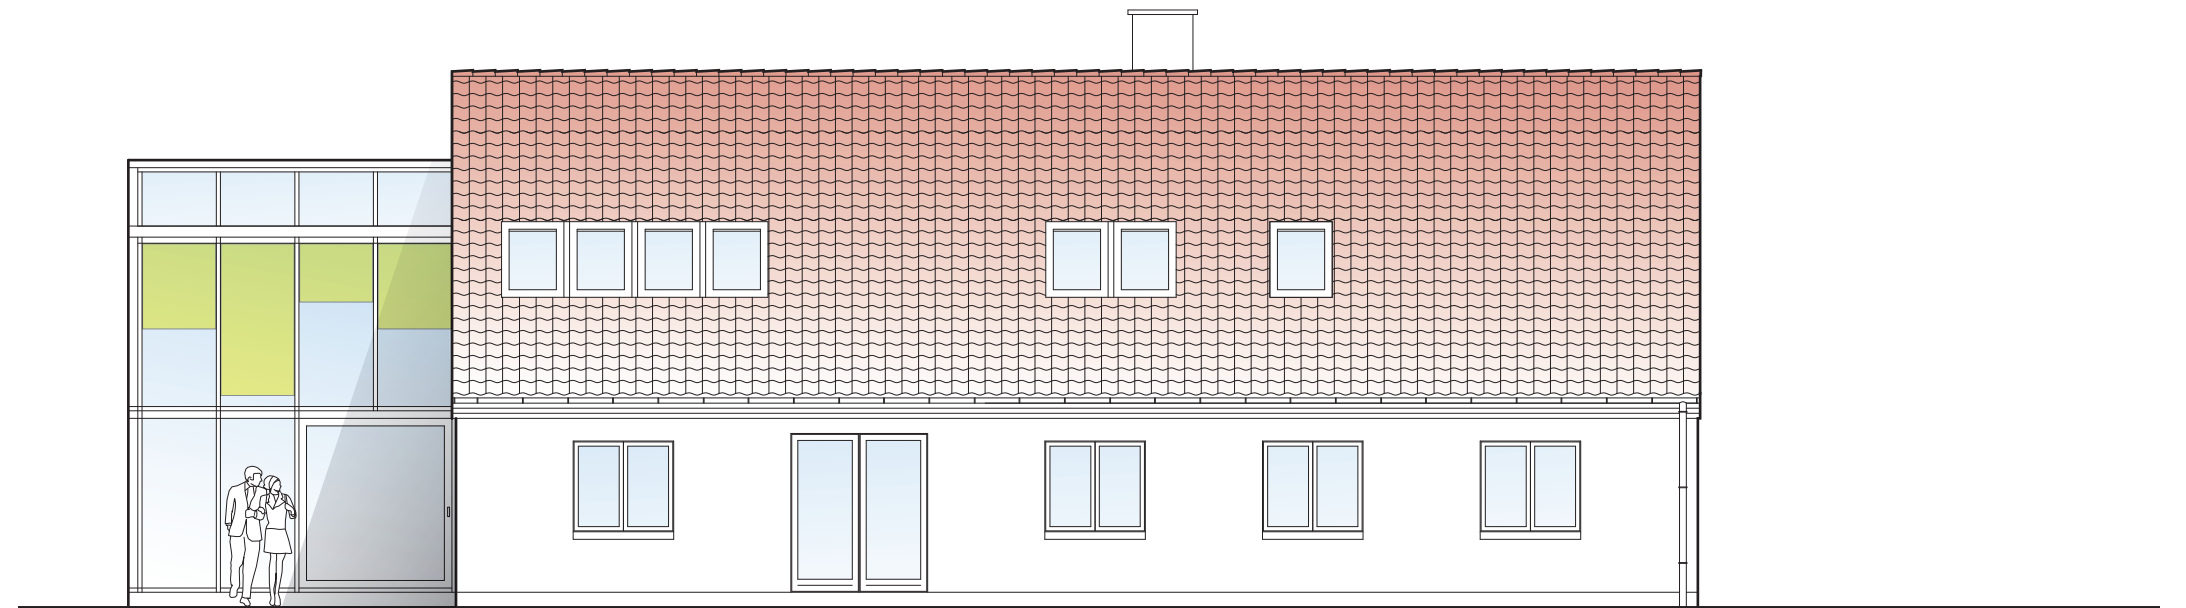


Facade mod syd

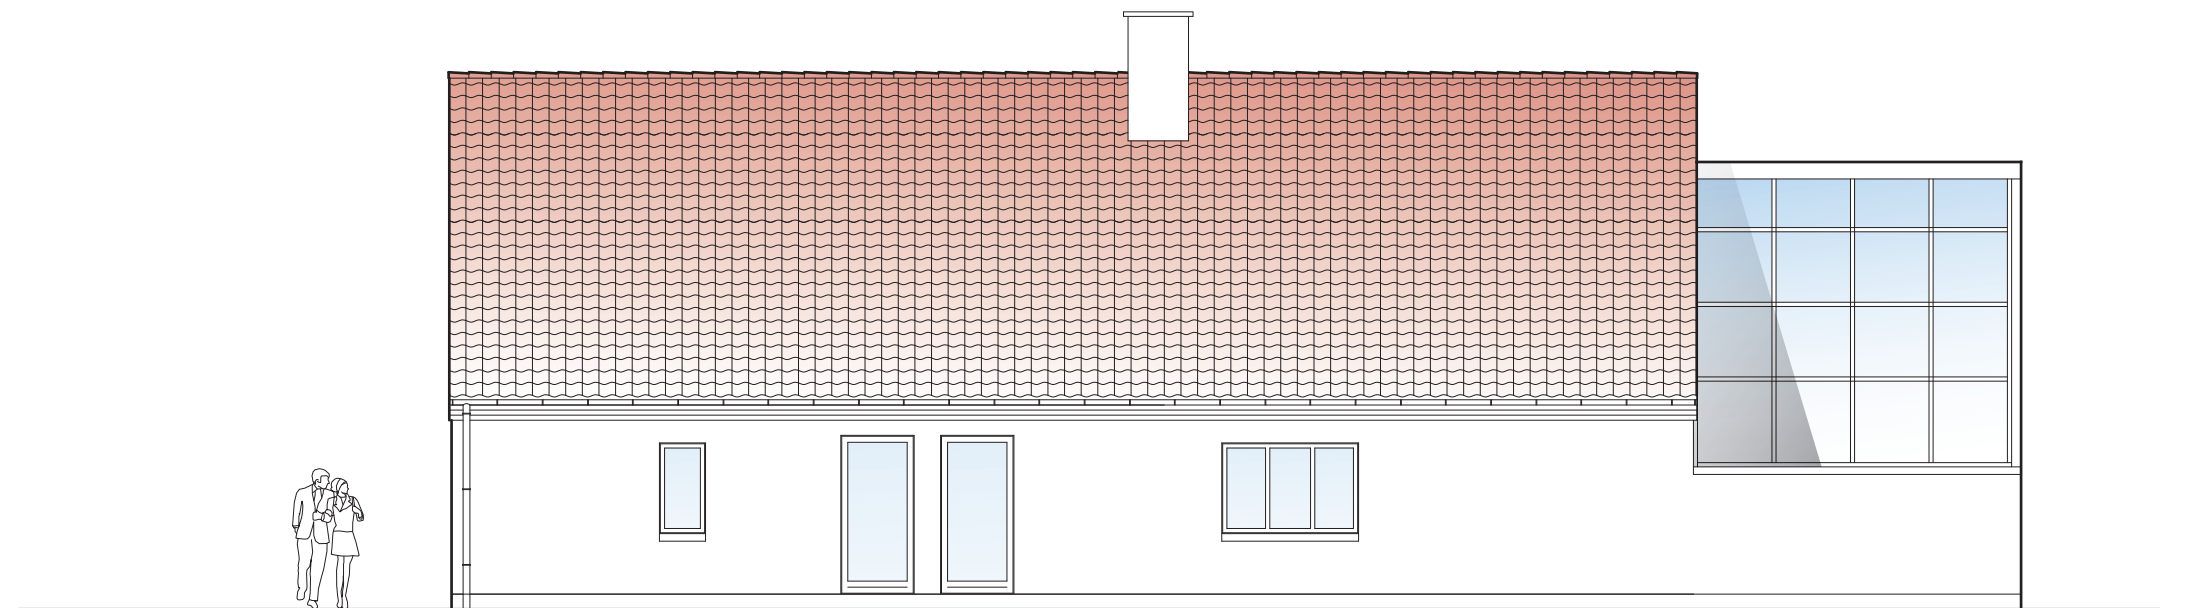


Facade mod nord


Eksisterende facader 1:100

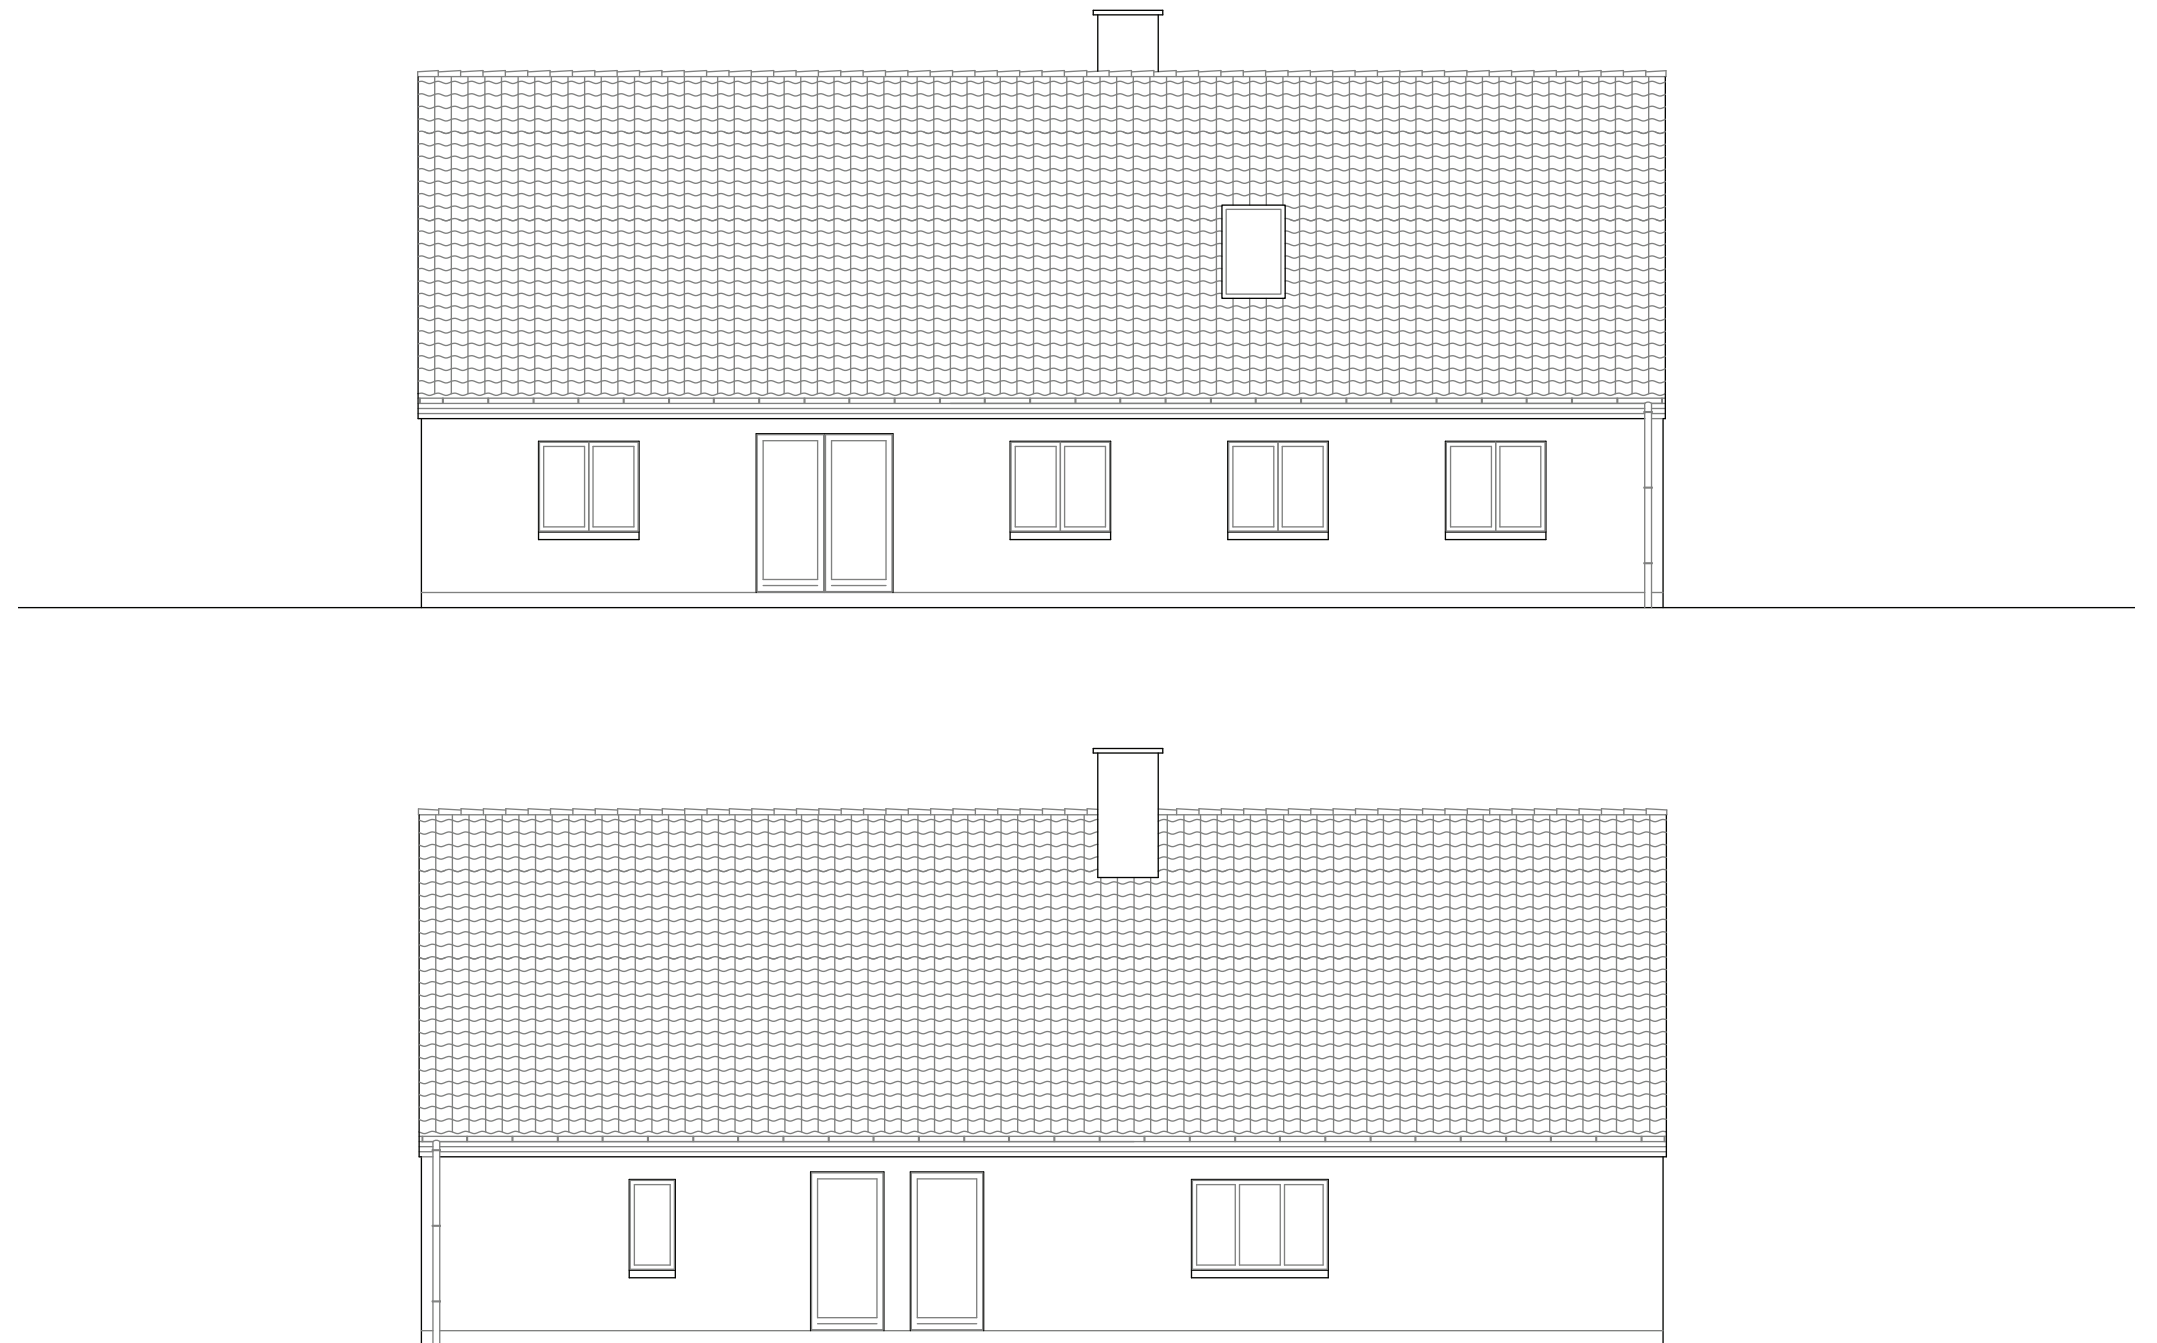


Nye gavle og
eksisterende gavle 1:100

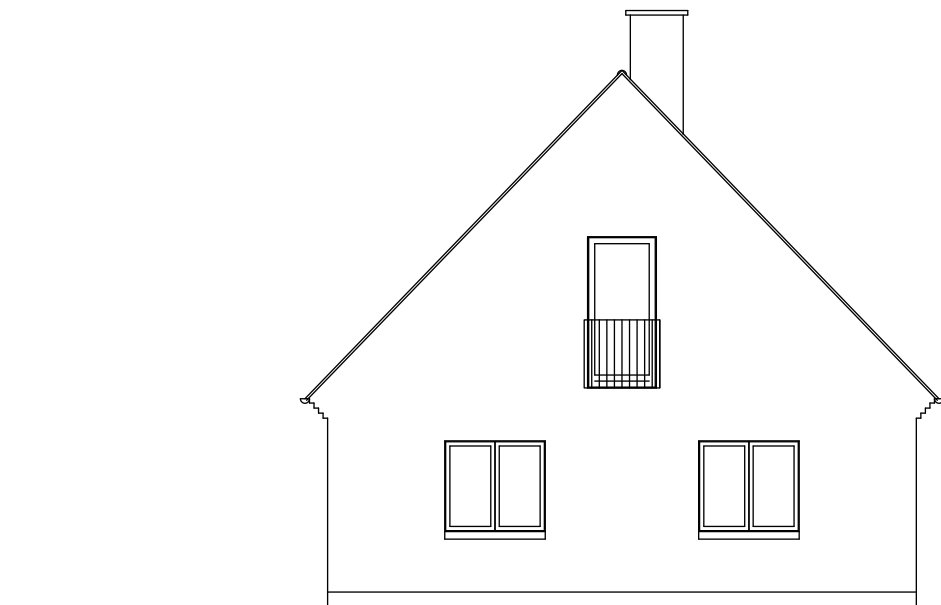


eksisterende gavl mod øst

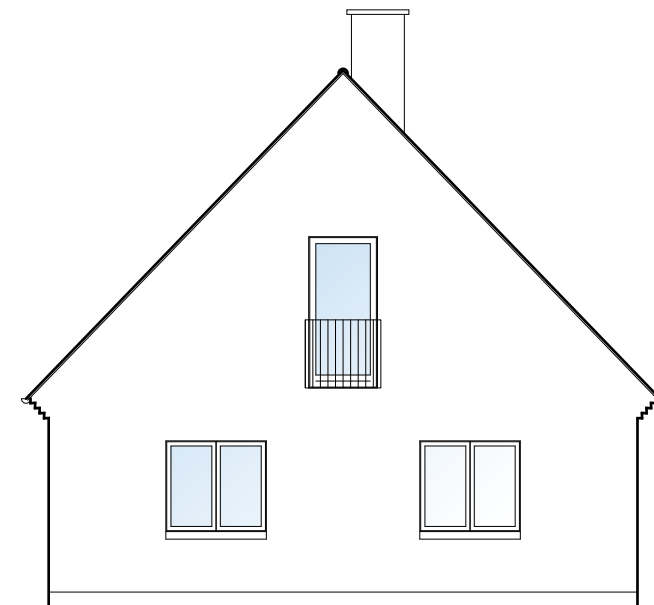

ny gavl mod øst

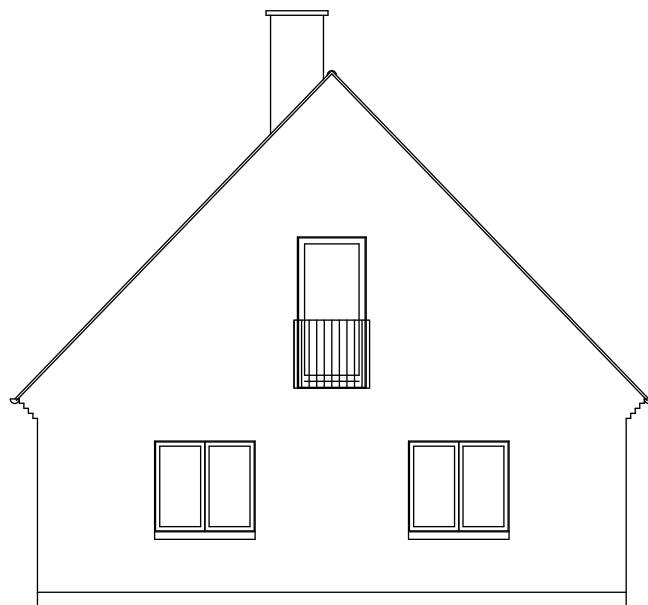

eksisterende gavl mod vest

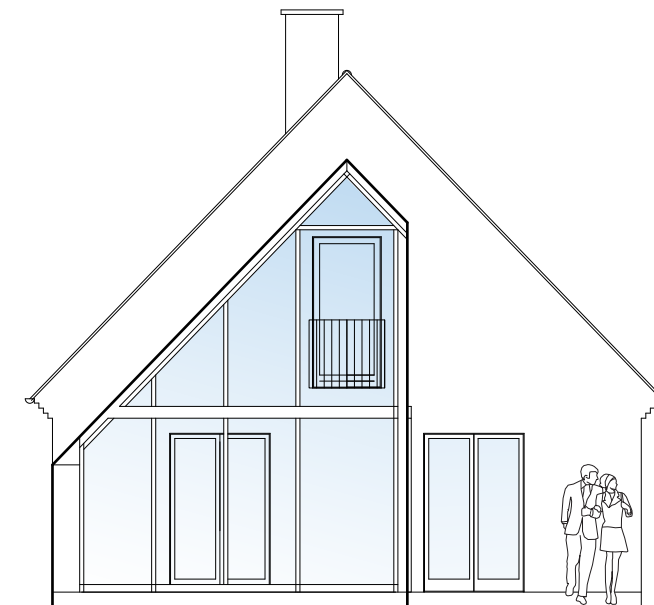

ny gavl mod vest

Visualiseringer



TOFT arkitektur aps
Bushøjvænget 15
8270 Højbjerg

Telefon (+45) 2530 6152
E-mail: at@toft-arkitektur.dk
www.toft-arkitektur.dk

cvr: 17 71 65 81

arkitektur