



tonton

www.tonton.dk

Subject: Bænk

Date: 08.04.16

Rev:01/ at

IDESKITSE

PRÆMIE bænk
Foreningen for
Bykultur i Aarhus





tonton

www.tonton.dk

Subject: Bænk

Date: 08.04.16

Rev:01/ at

IDESKITSE

PRINCIP

Bænk bygget op af
moduler 50x50x50

Fleksibilitet og tilpasning til forskellige rumtypologier. Lille urbant rum, større parkrum, stort torv osv. De præmierede kan inddrages i opstillingsorganiseringen.


MATERIALER

Materialesammensætningen bevæger sig fra det rustikke hård beton over den mellemhårde messing med den varme glød til de 'bløde', varme trælameller.

Øverst: Trælameller i FSC godkendt hårdtræ.

Midt: Messingplade til samling af sæde og betonkube.

Nederst: Beton kube/klods i grå eller hvid beton

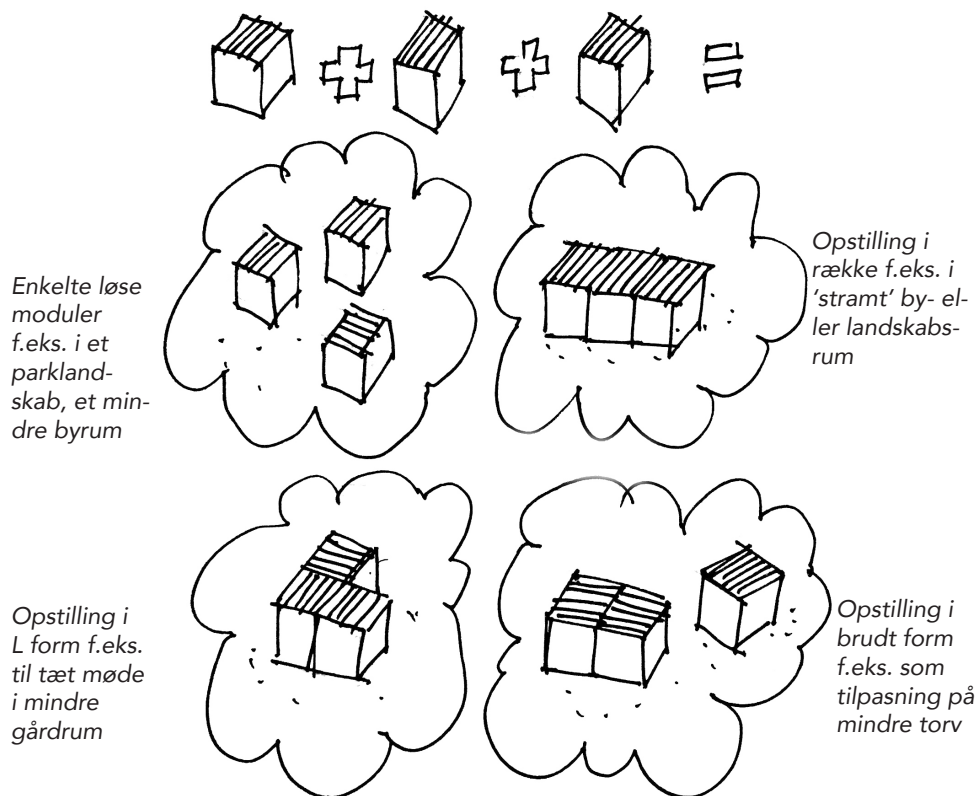

Enkelte løse
moduler
f.eks. i et
parkland-
skab, et min-
dre byrum

Opstilling i
række f.eks. i
'stramt' by-
eller landskabs-
rum

Opstilling i
L form f.eks.
til tæt møde
i mindre
gårdrum

Opstilling i
brudt form
f.eks. som
tilpasning på
mindre torv





tonton

www.tonton.dk

Subject: Bænk


Date: 08.04.16

Rev:01/ at


IDESKITSE

OPSTALT + PLAN


scale: 1:10

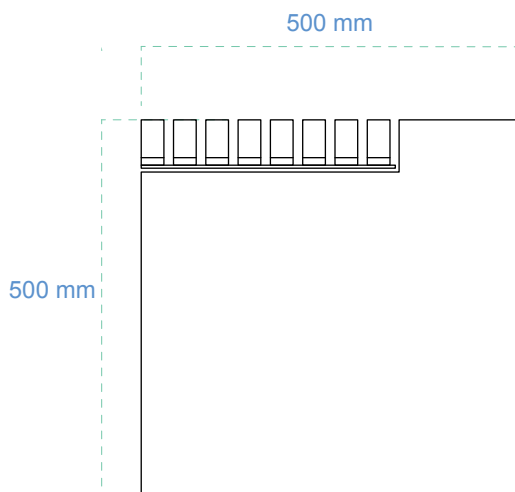


FRONT - Modul med betonkant

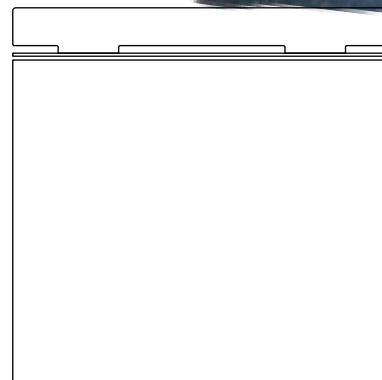

FRONT - Modul uden kant

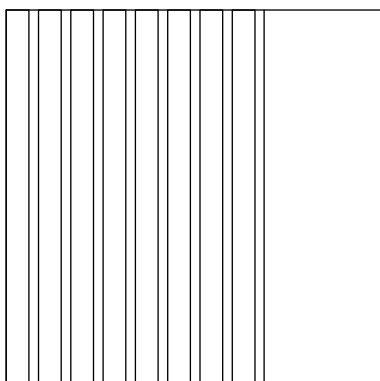

TOP - Modul med betonkant

 

TOP - Modul uden kant




tonton

www.tonton.dk

Subject: Bænk
Date: 08.04.16
Rev:01/ at
IDESKITSE

SAMLEPRINCIP

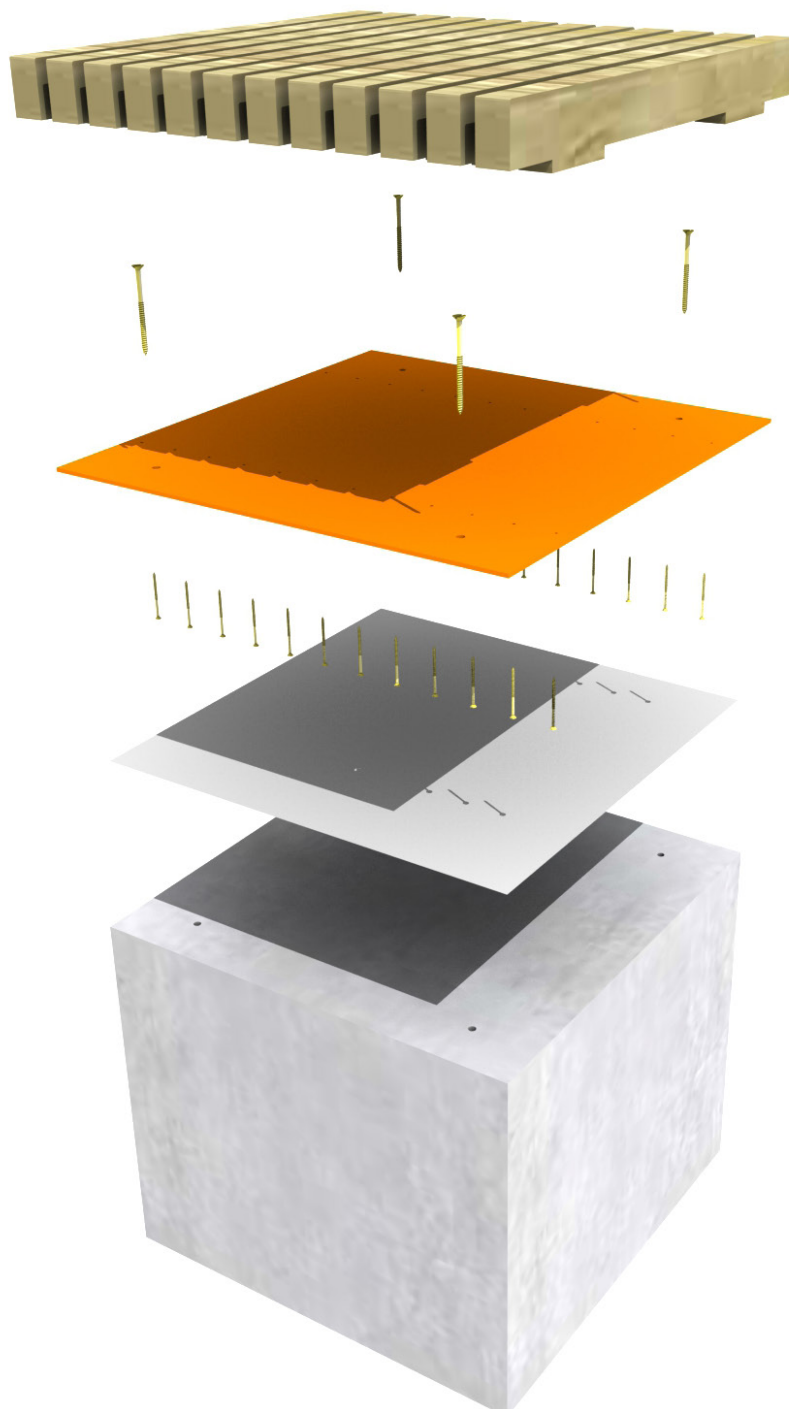

TRÆLAMELLER:
30x50mm
Maghoni e.lign.

BOLTE
til fastgørelsen af sæde i
betonen

MESSING
4mm plade til samling af
sæde og beton

SKRUER
til samling af trælameller
og messingplade

PLAST
Inddækning mellem
messingplade og beton

BETON
Massiv grå eller hvid
betonkub 50x50cm og
43 cm høj



tonton

www.tonton.dk

Subject: Bænk

Date: 08.04.16

Rev:01/ at

IDESKITSE

Visualisering af opstilling
af 4 moduler i L-form





tonton

www.tonton.dk

Subject: Bænk


Date: 08.04.16

Rev:01/ at

IDESKITSE

ÉT MODUL
to typer.

Der arbejdes med et grundmodul på 50x50x50 cm og to typer 'byggeklodser': en med ubrudt sideflade og en med en betonkant til at stille sin kaffe, øl, sodavand, mad eller hvad man nu ønsker, at stille ved siden af sig mens man sidder. Betonkanten virker også som adskillelseszone mellem bænkenes enkelte moduler og kan anvendes i opstillinger, hvor der ønskes variation i siddemønstret.

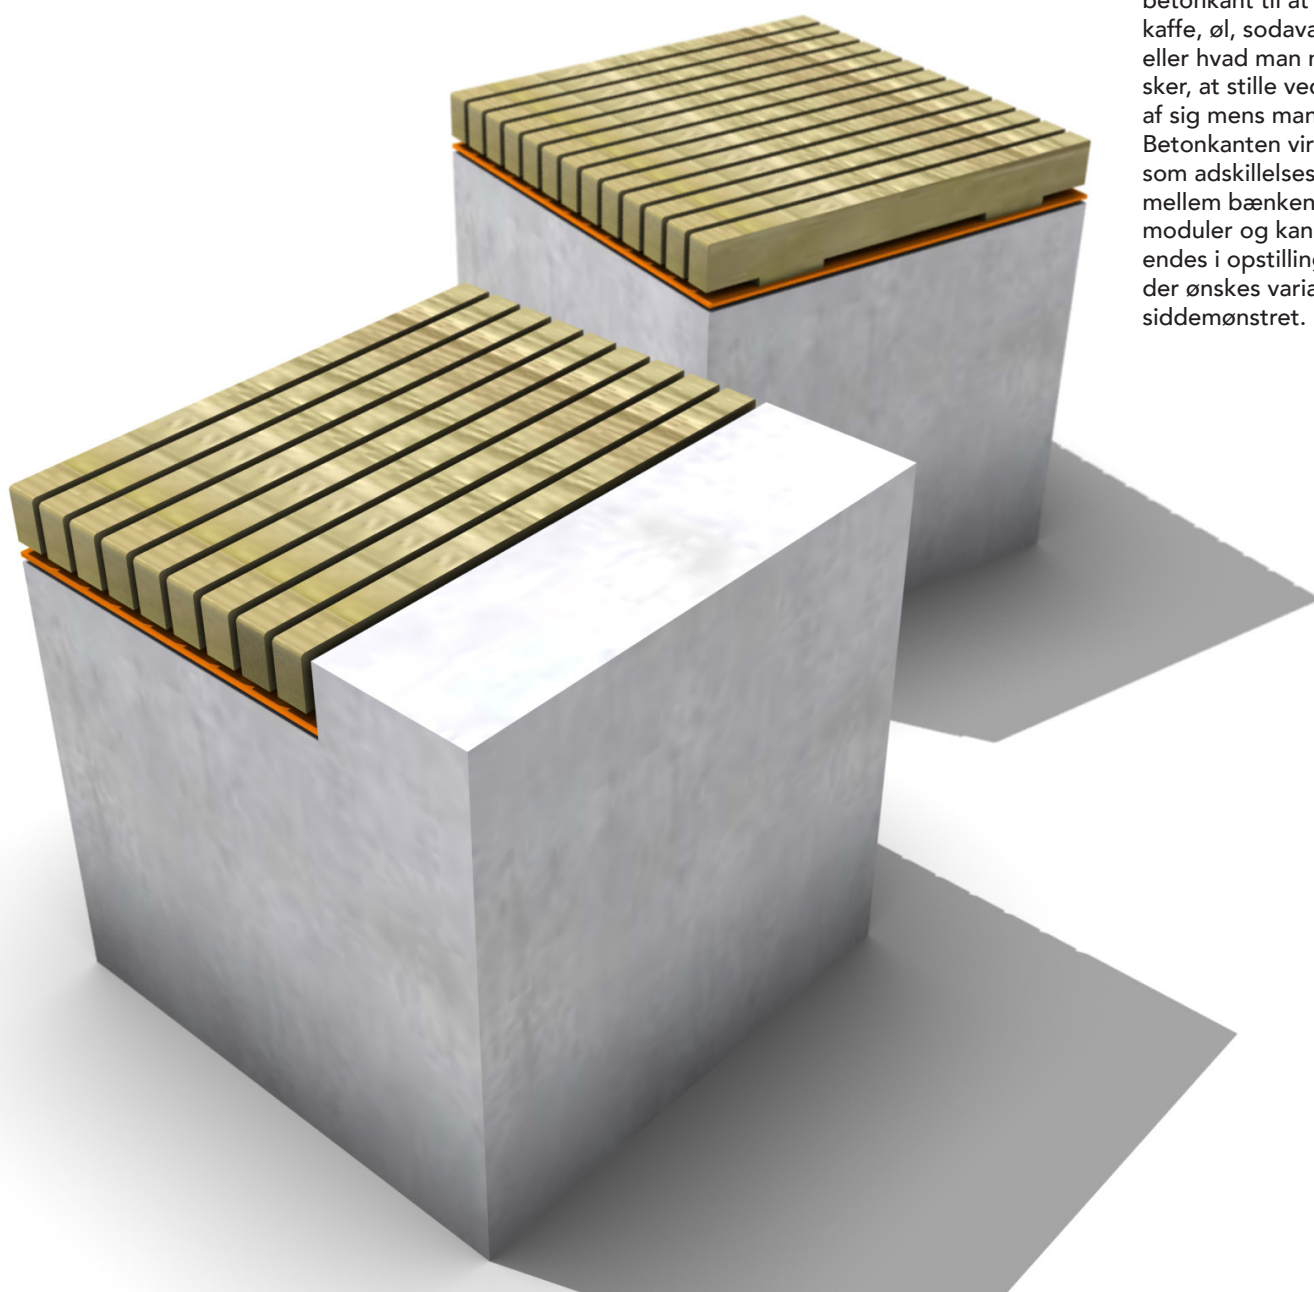



tonton

www.tonton.dk

Subject: Bænk

Date: 08.04.16

Rev:01/ at

IDESKITSE

OPSTILLING

Betonkubernes vægt på ca 300 kg/stk gør at de ikke skal fastgøres til underlaget. Opstillingen kræver at underlaget er stabilt, fast og jævnt som ved en flisebelægning. Dvs. stabilgrus og afretningssand som underlag.

Hvert modul skal hejses på plads.

PRIS

Der er foretaget et overslag på hvad ét modul vil koste at fremstille og det ligger omkring kr. 5.000,-

Overslaget er eks. moms og udelukkende for fremstilling af ét modul. Der skal altså regnes med udgifter til transport og opstilling her ud over. (overslaget er ikke bindende).

(Prisen kan reduceres ved f.eks. at udskifte messingpladen med en galvaniseret anordning til fastgørelse af sædet til betonklodsen.)

